


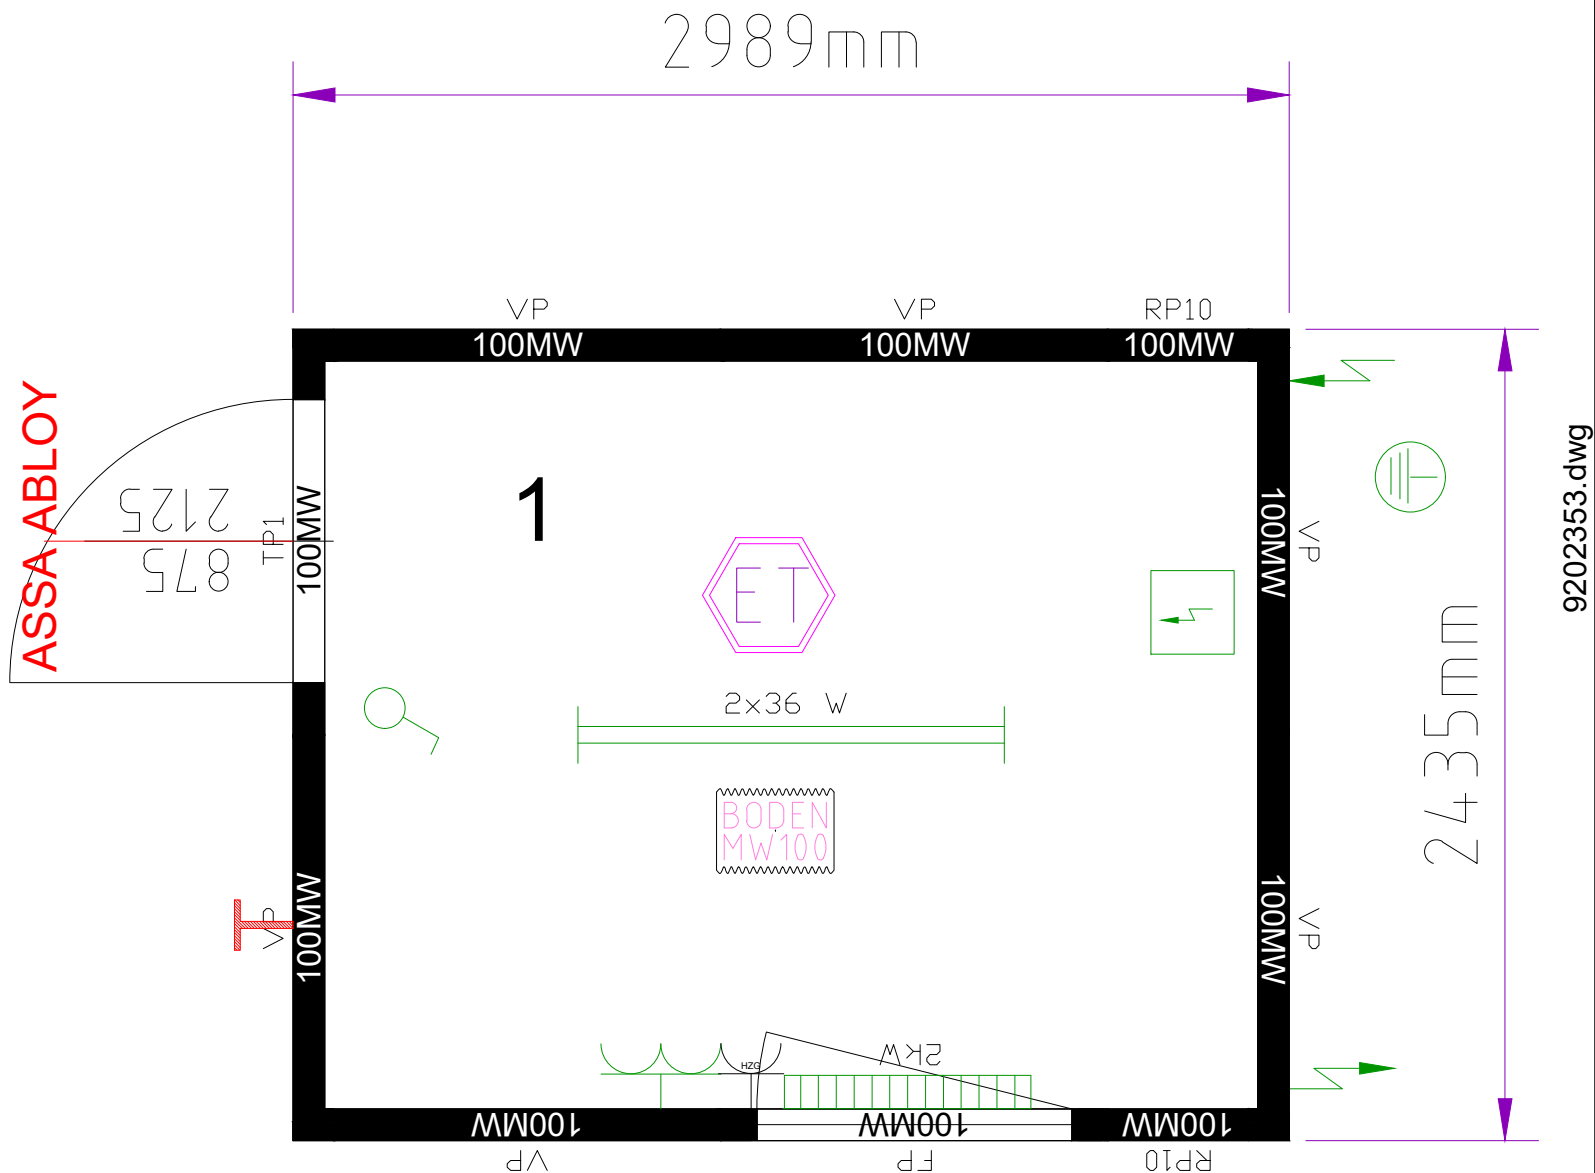

Containeranlage bestehend aus :
 Container: 1x10'
 Rauminnenhöhe: 2340 mm
 Lackierung: R: RAL 5010 P: RAL 5010

Allgemein

Innendekor: weiß

Elektrik

Elektrik: SKAN (400V/32A/5-polig)

Bodengruppe

Stapleraschenabstand: 1660mm

Bodendämmung: 100mm Mineralwolle
 zementgebundene Bodenspanplatten

ET
 Eternal Bodenbelag

Dachgruppe

Dachdämmung: 100mm Mineralwolle

Paneele

Wanddämmung: 100mm Mineralwolle

Türen

Außentüre: Zylinderschloss- Assa Abloy

Fenster

Fensterparapethöhe: 870mm

Fenster mit Gasfüllung

Lüftungsschieber im Rollladenkasten

CONTAINEX

Gezeichnet von:
 Nagy
 Gezeichnet am:
 31.10.2019 13:45:40

Bitte um Bestätigung
 und Retournierung

Datum: Unterschrift, Firmenstempel

Zeichnungs-Nr.:
 9202353.dwg