


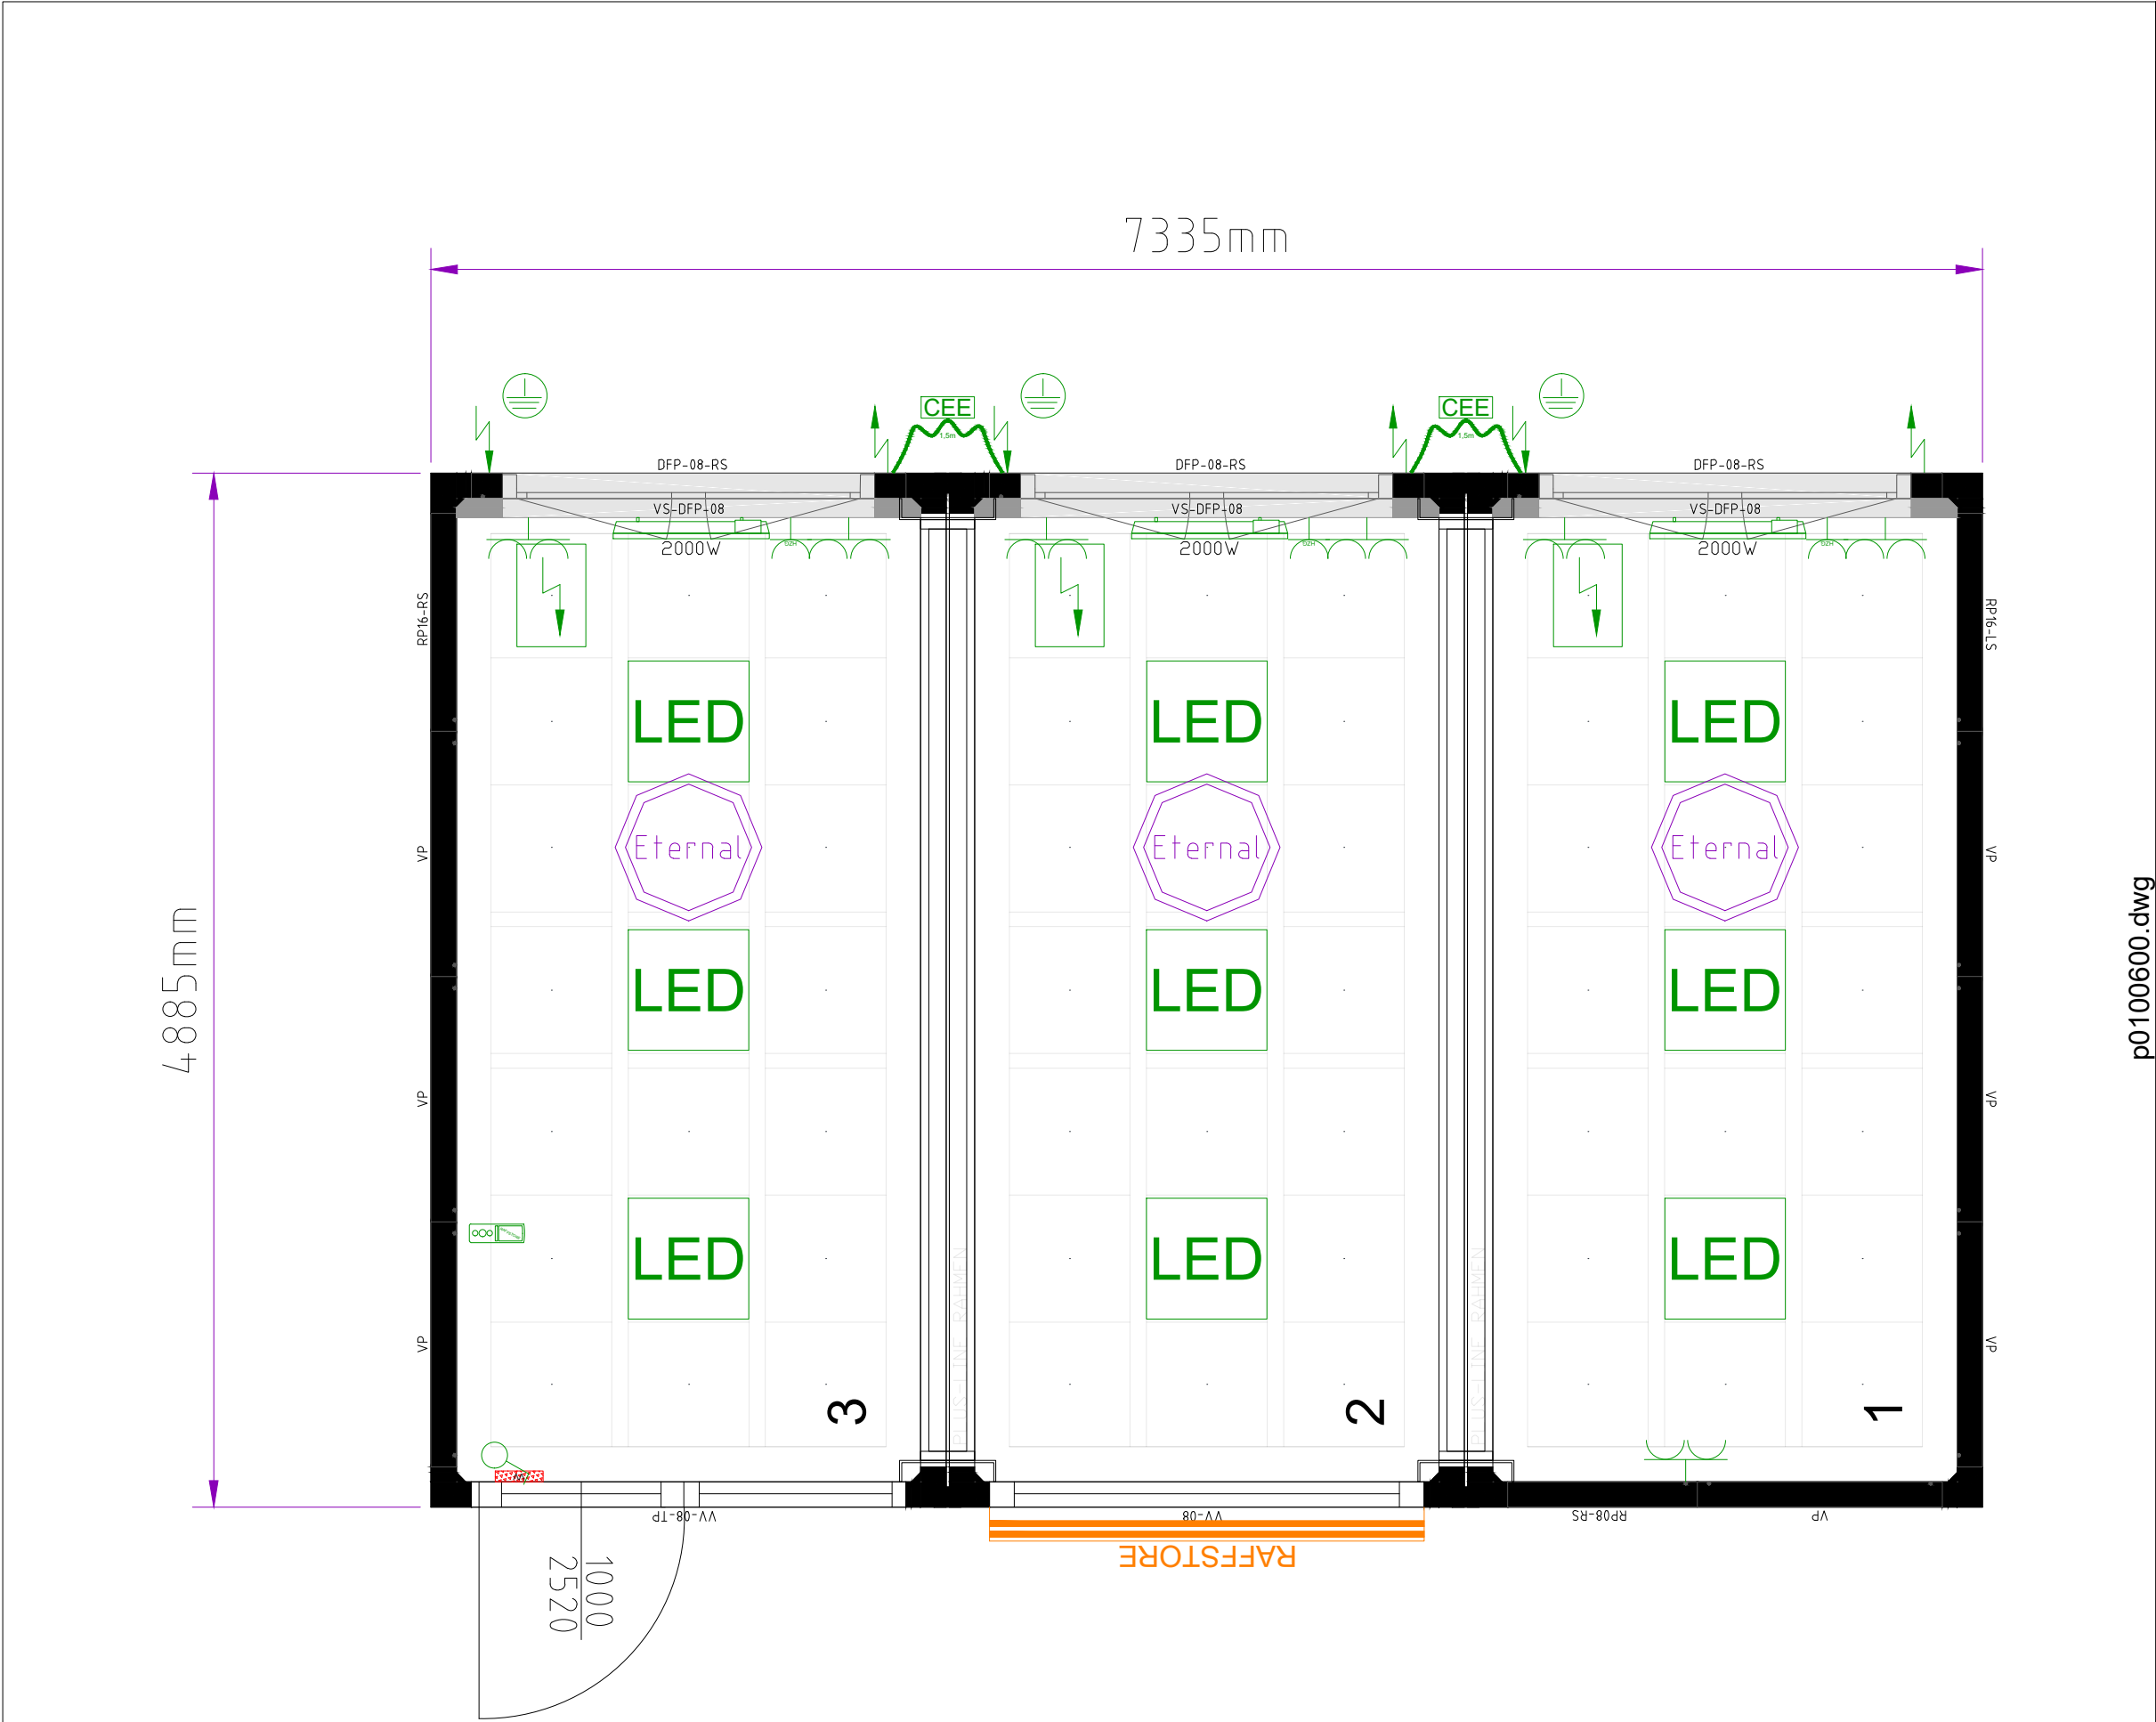

|                                                             |                         |
|-------------------------------------------------------------|-------------------------|
| Containeranlage bestehend aus :                             |                         |
| Container:                                                  | 3x16'                   |
| Rauminnenhöhe:                                              | 2550 mm                 |
| Lackierung:                                                 | R: RAL 7016 P: RAL 7016 |
| Allgemein                                                   |                         |
| Innendekor: weiß                                            |                         |
| Elektrik                                                    |                         |
| Elektrik: VDE (400V/32A/5-polig)                            |                         |
| flexibles Kabelsystem                                       |                         |
| Steckdosen mit Berührungsschutz                             |                         |
| Bodengruppe                                                 |                         |
| ohne Staplertaschen                                         |                         |
| Bodendämmung: 110mm PIR Paneel / 50mm Mineralwolle          |                         |
| Schichtholzboden                                            |                         |
| Eternal Bodenbelag                                          |                         |
| Dachgruppe                                                  |                         |
| Dachdämmung: 80mm PU Paneel / 120mm Mineralwolle            |                         |
| Brandschutz REI30                                           |                         |
| Paneele                                                     |                         |
| Wanddämmung: 110mm PIR                                      |                         |
| Vorsatzwand: 80mm MW / 10mm Gipskarton (Raumhoch)           |                         |
| Fenster                                                     |                         |
| Fensterparapethöhe: 1030mm                                  |                         |
| Fenster mit 3-Fachverglasung mit ESG (2-Kammer)             |                         |
| inkl. Rollladenkasten mit zus. Isolierkeil und Alu-Lamellen |                         |
| PVC Rahmen mit ALU-Klips in RAL 7016                        |                         |
| Fenster mit Gasfüllung                                      |                         |
| IP-Verglasung mit 3-Fachverglasung mit ESG (2-Kammer)       |                         |
| ALU Rahmen Außen - RAL 7016                                 |                         |
| ALU Rahmen Innen - weiß                                     |                         |
| mit Raffstore inkl. Elektroantrieb                          |                         |