


Container: 20'
Lackierung: RAL 9010

Bodenrahmen
RAL 9010
Ecksäulen
RAL 9010
Dachrahmen
RAL 9010

lc20-0000008900.dwg

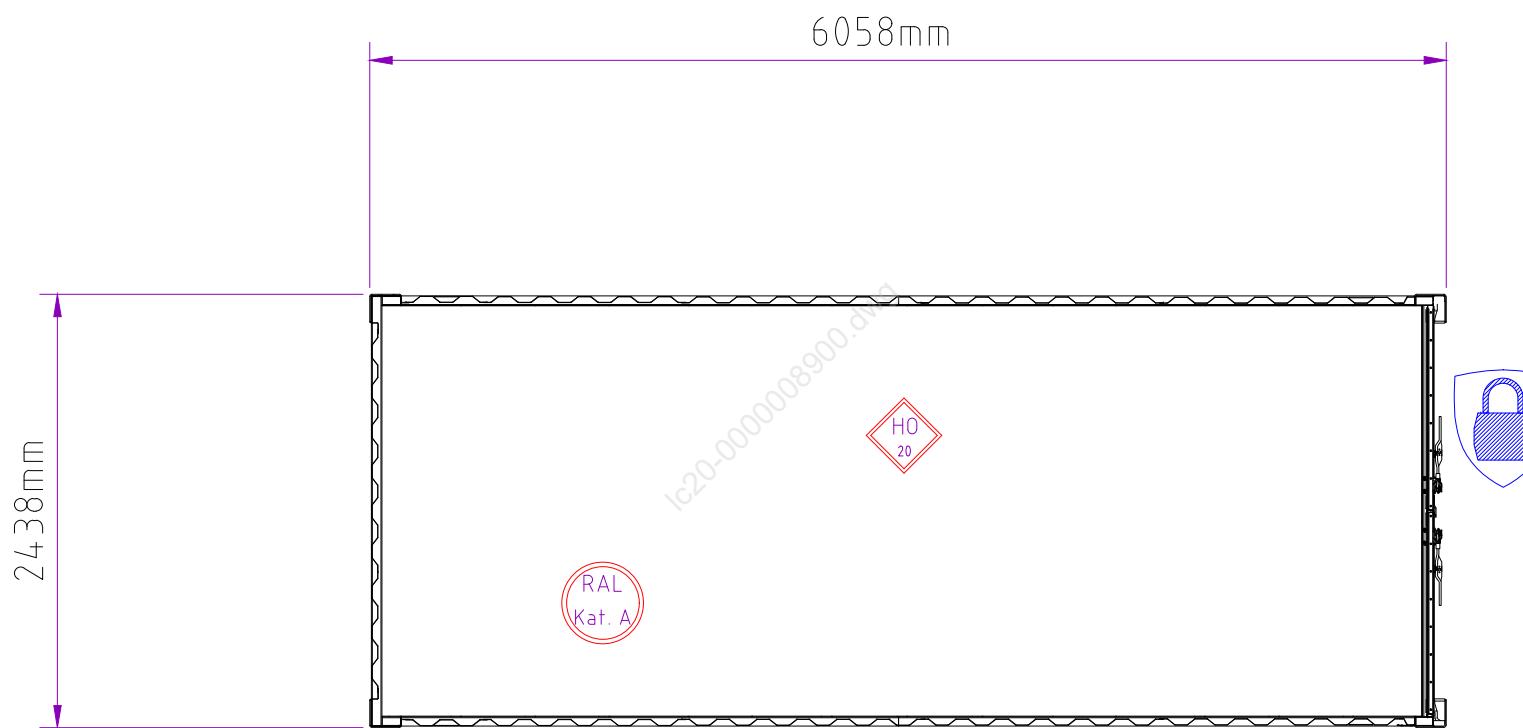

Gezeichnet von:

Gezeichnet am:
15.02.2023 16:18:46
Zeichnungs-Nr.:
lc20-0000008900.dwg

Bitte um Bestätigung und
Retournierung
Datum
Unterschrift, Firmenstempel