

USED

Containeranlage bestehend aus :
Container: 1x20'
Rauminnenhöhe: 2525 mm
Lackierung: R: RAL 7035 P:RAL 5010

Elektrik: VDE (400V/32A/5-polig)

Innendekor: Eiche hell

Fensterparapethöhe: 1030mm


Fenster mit Gasfüllung

Staplertaschenabstand: 2050mm

■ Bodendämmung: 100mm Mineralwolle
Wanddämmung: 60mm Mineralwolle
Dachdämmung: 100mm Mineralwolle
REI30 Dachgruppe

zementgebundene Bodenspanplatten

□ doppelte Bodenquerträger
■ Step Aqua Bodenbelag

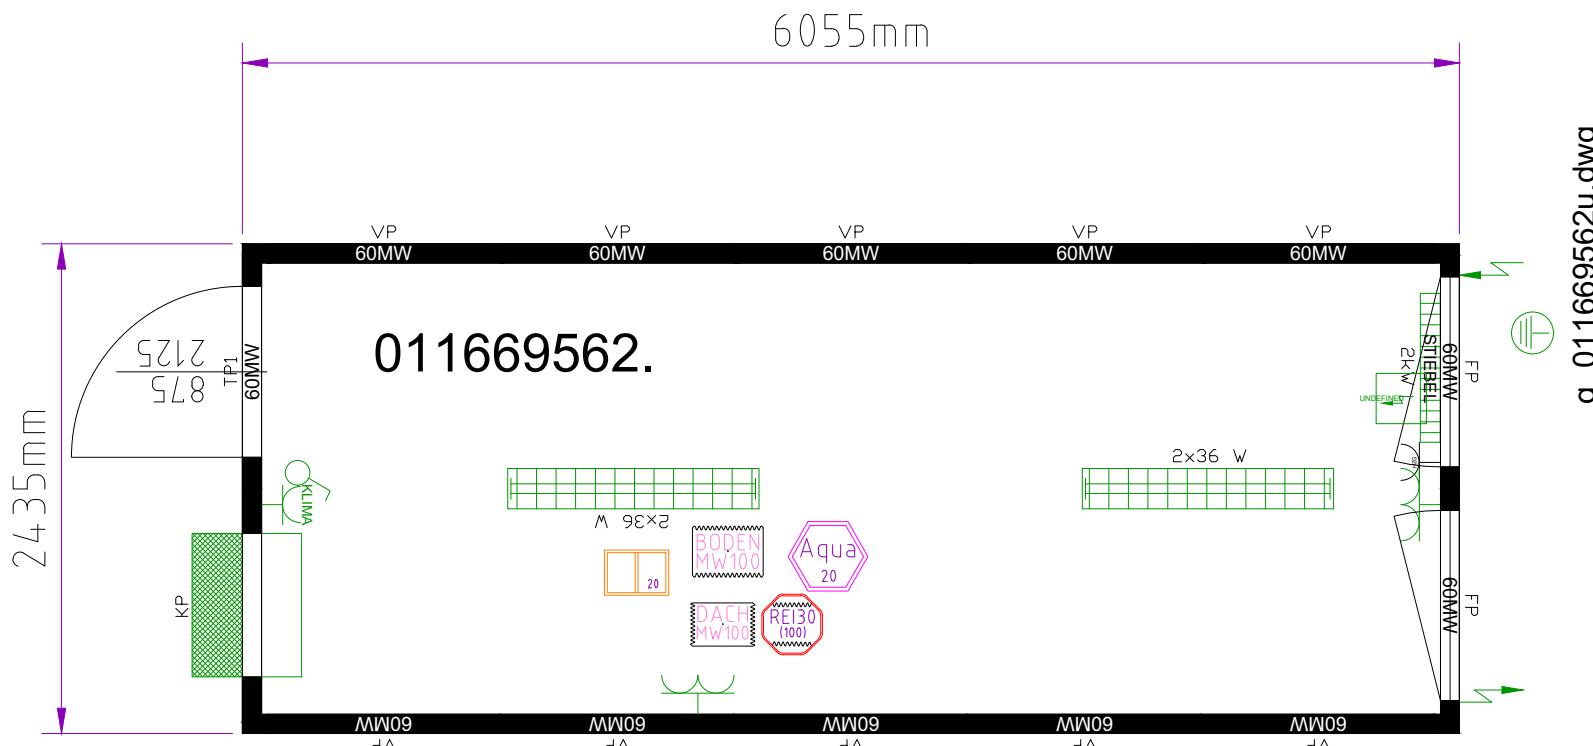

Gezeichnet von:
HD
Gezeichnet am:
31.10.2023 13:57:37
Zeichnungs-Nr.:
g_011669562u.dwg

Bitte um Bestätigung
und Retournierung
Datum: Unterschrift, Firmenstempel

CONTAINEX