

Containeranlage bestehend aus :
 Container: 1x20'
 Rauminnenhöhe: 2540 mm
 Lackierung: R: RAL 2012 P:RAL 5015

Allgemein

Innendekor: weiß
 Neutralisiert

Elektrik

Elektrik: VDE (400V/32A/5-polig)

Bodengruppe

Staplertaschenabstand: 2050mm
 Bodendämmung: 100mm Mineralwolle
 Surestep Bodenbelag - hochgezogen

Dachgruppe


Dachdämmung: 100mm Mineralwolle

Paneele

Wanddämmung: 60mm Mineralwolle

Fenster

Fenster mit Gasfüllung

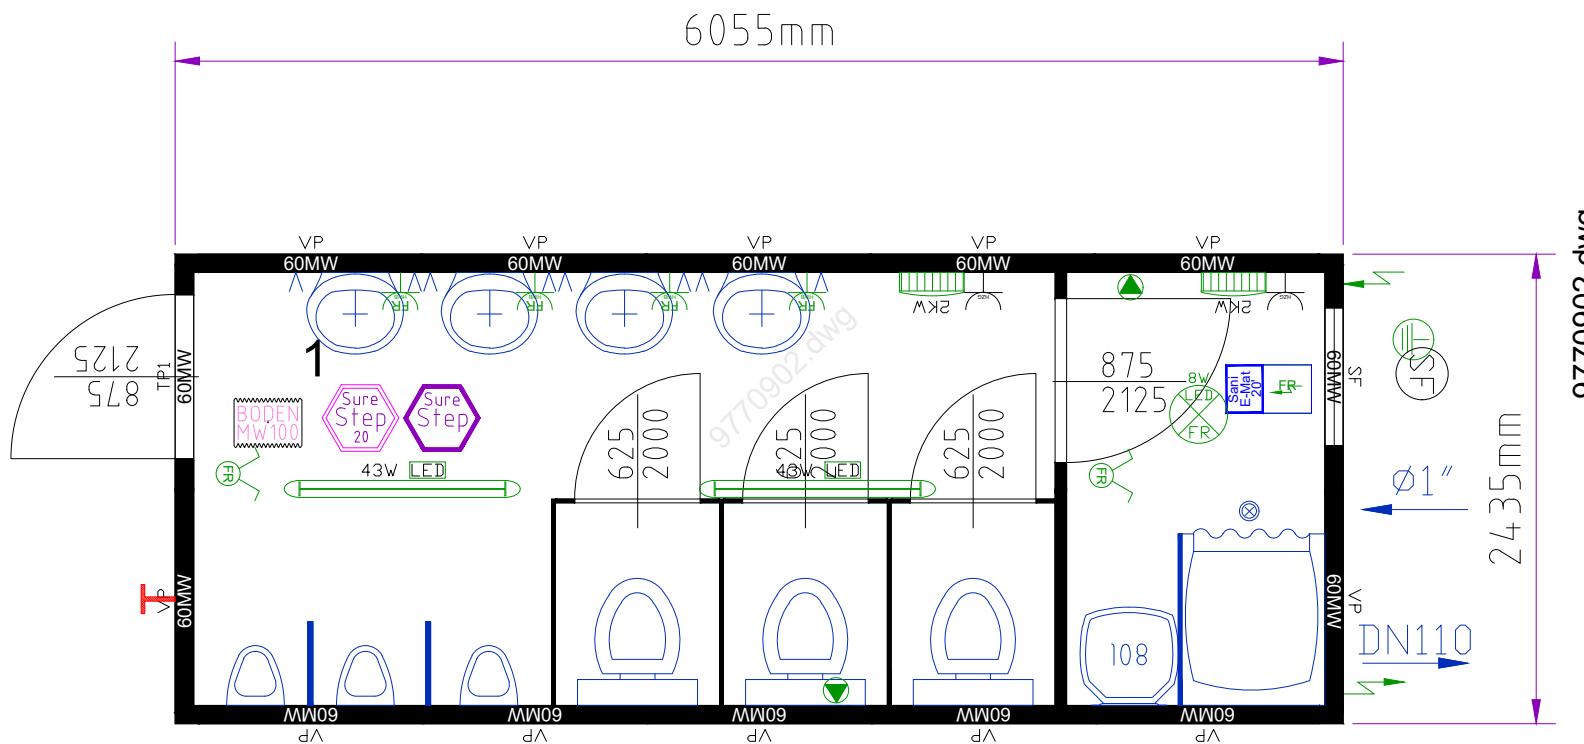

CONTAINEX

Gezeichnet von:
 SOB
 Gezeichnet am:
 02.12.2022 08:18:05

Zeichnungs-Nr.:
 9770902.dwg

Bitte um Bestätigung und
 Retournierung

Datum _____

Unterschrift, Firmenstempel