


USED

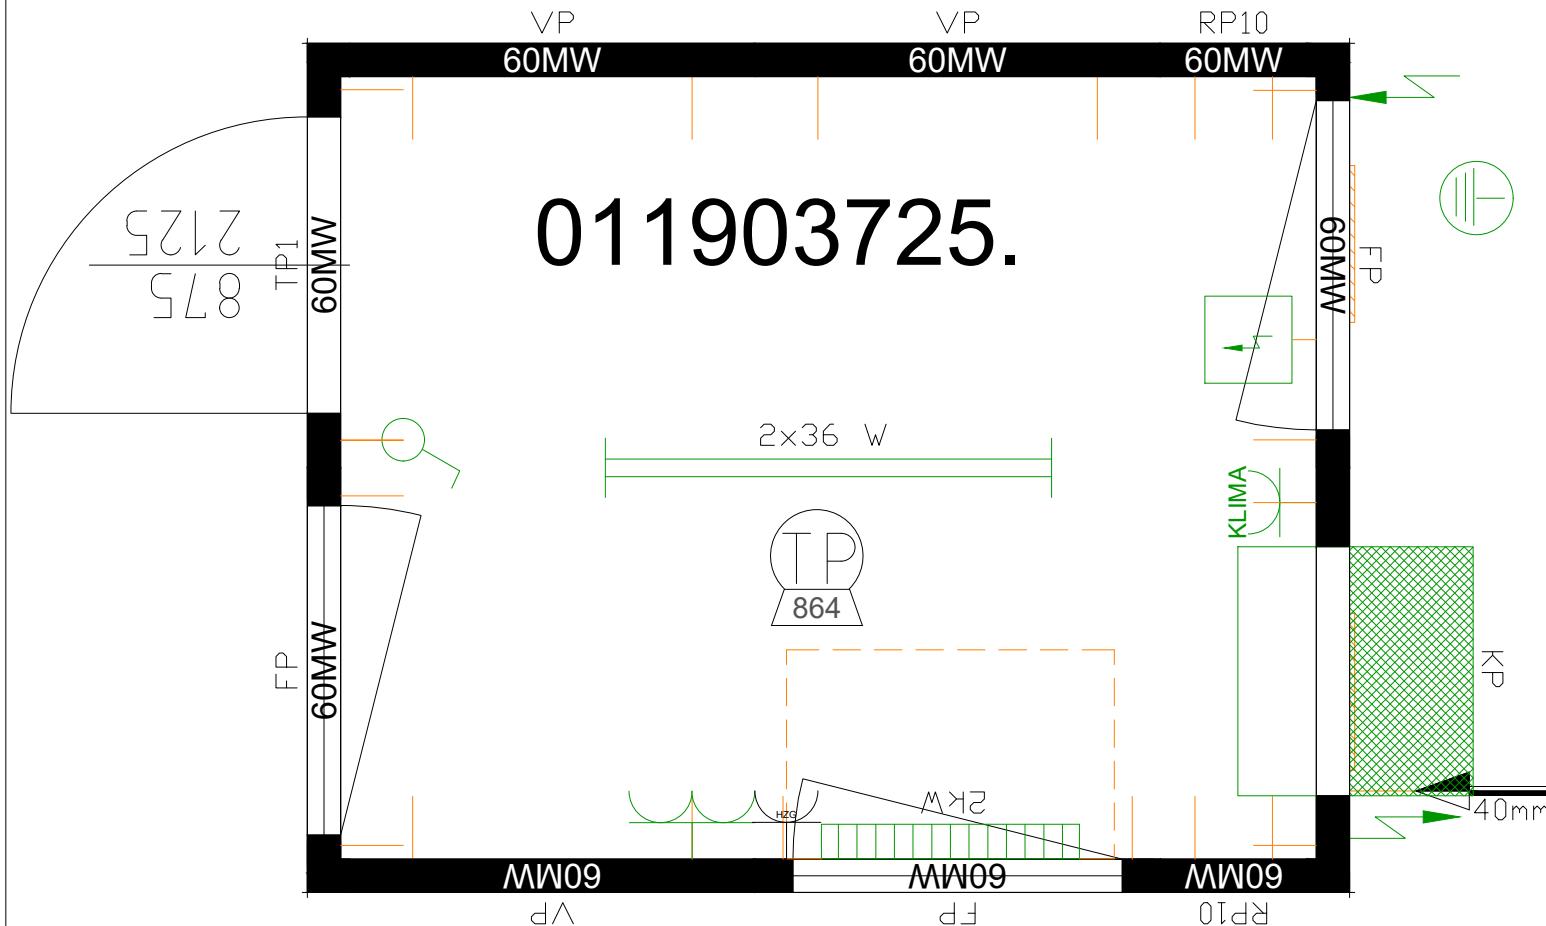

Containeranlage bestehend aus :
Container: 1x10'
Rauminnenhöhe: 2340 mm
Lackierung: R: RAL 5010 P: RAL 5010

Elektrik: IT (400V/32A/5-polig)

Innendekor: Eiche hell

Fensterparapethöhe: 870mm

Fenster mit Gasfüllung
zementgebundene Bodenspanplatten

Bodendämmung: 60mm Mineralwolle

Wanddämmung: 60mm Mineralwolle

Dachdämmung: 100mm Mineralwolle

flexibles Kabelsystem

Bürofenster mit Verbundsicherheitsglas (VSG)
Sanitärfenster mit VSG

TP Transpack-Ausführung
max. Pakethöhe: 864mm

g_011903725.dwg

Verwendungszweck: Unbekannt



Gezeichnet von:
Pichler
Gezeichnet am:
04.03.2025 15:51:55

Zeichnungs-Nr.:
g_011903725.dwg

Bitte um Bestätigung
und Retournierung

Datum: Unterschrift, Firmenstempel