

**USED**

Containeranlage bestehend aus :

Container: 1x20' Rauminnenhöhe: 2350 mm Lackierung: RAL 9002

Elektrik: CH 400V/32A/5-polig

Innendekor: weiß


Mineralwollisolierung: 100/100/100mm

Fenster mit Gasfüllung

Stahlblechausführung (komplett)  
Stahlbelchaführung nur im SA- Bereich

zementgebundene Bodenspanplatten

g\_021257455.dwg

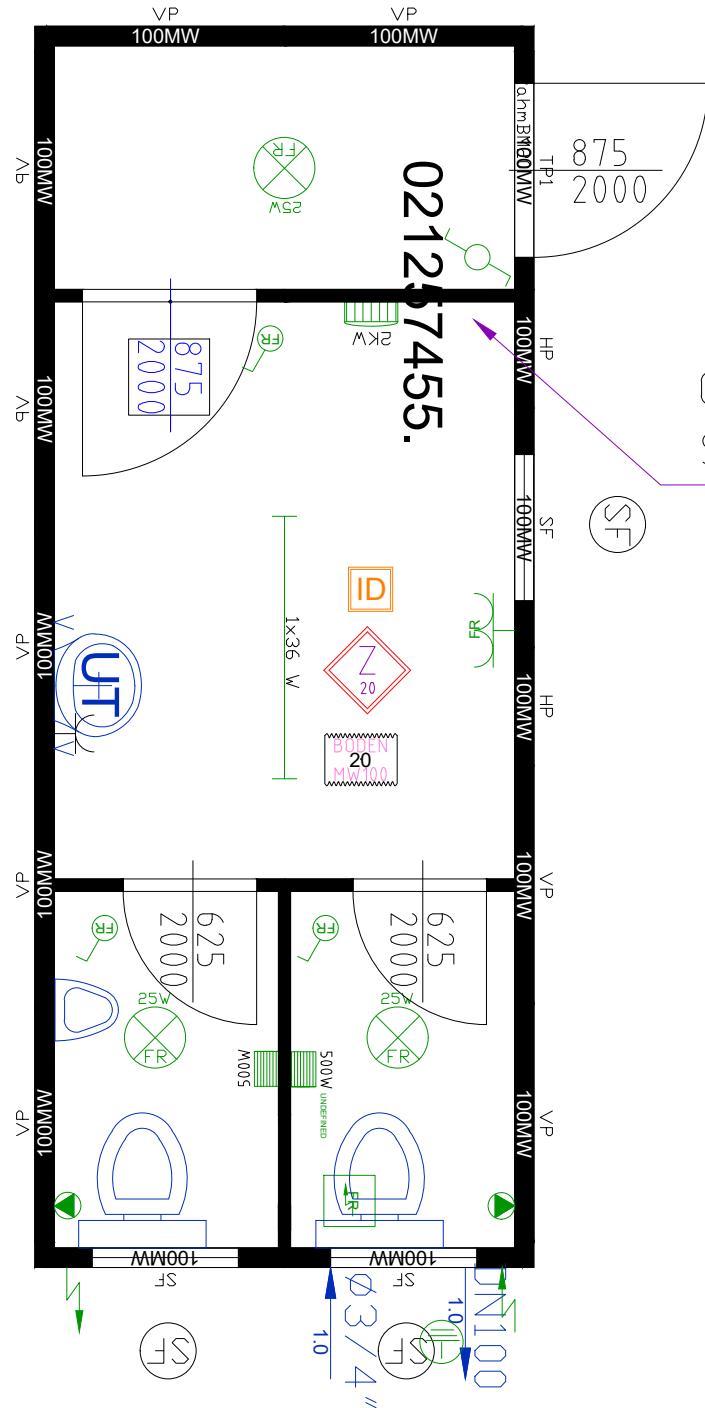

Quertrennwand mit  
Stahlblech (auf beiden Seiten)

Gezeichnet von:  
CJ  
Gezeichnet am:  
04.10.2024 11:22:40

Zeichnungs-Nr.:  
g\_021257455.dwg

Bitte um Bestätigung  
und Retournierung  
Datum: Unterschrift, Firmenstempel

