


USED

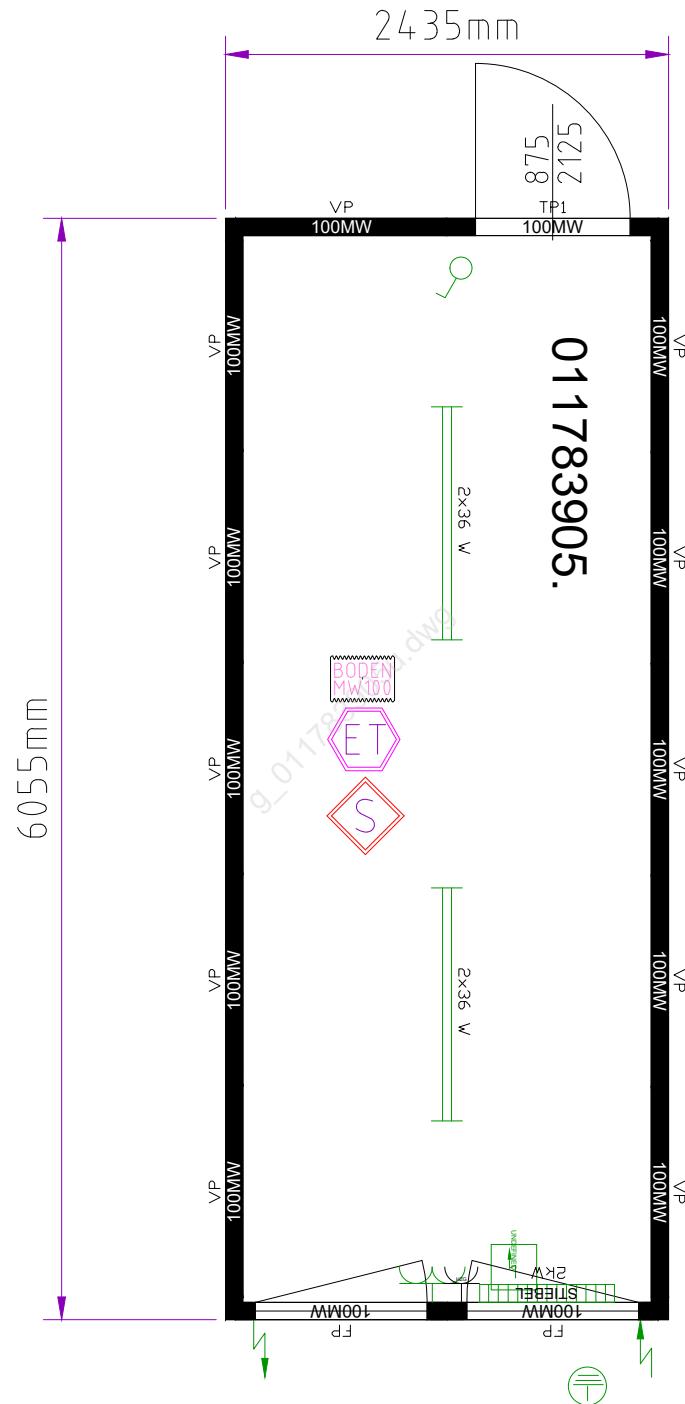

Containeranlage bestehend aus :
Container: 1x20'
Rauminnenhöhe: 2540 mm
Lackierung: R: RAL 5010 P: RAL 5010

Elektrik: SKAN (400V/32A/5-polig)
Steckdosen mit Berührungsschutz
Innendekor: Eiche hell

Fensterparapethöhe: 870mm
Fenster mit Gasfüllung
zementgebundene Bodenspanplatten
Staplertaschenabstand: 2050mm

■ Bodendämmung: 100mm Mineralwolle
Wanddämmung: 100mm Mineralwolle
Dachdämmung: 100mm Mineralwolle

Schichtholzboden
 Eternal Bodenbelag

g_011783905u.dwg

Gezeichnet von:
Li
Gezeichnet am:
07.04.2025 10:42:46
Zeichnungs-Nr.:
g_011783905u.dwg

Bitte um Bestätigung
und Retournierung
Datum: Unterschrift, Firmenstempel

