


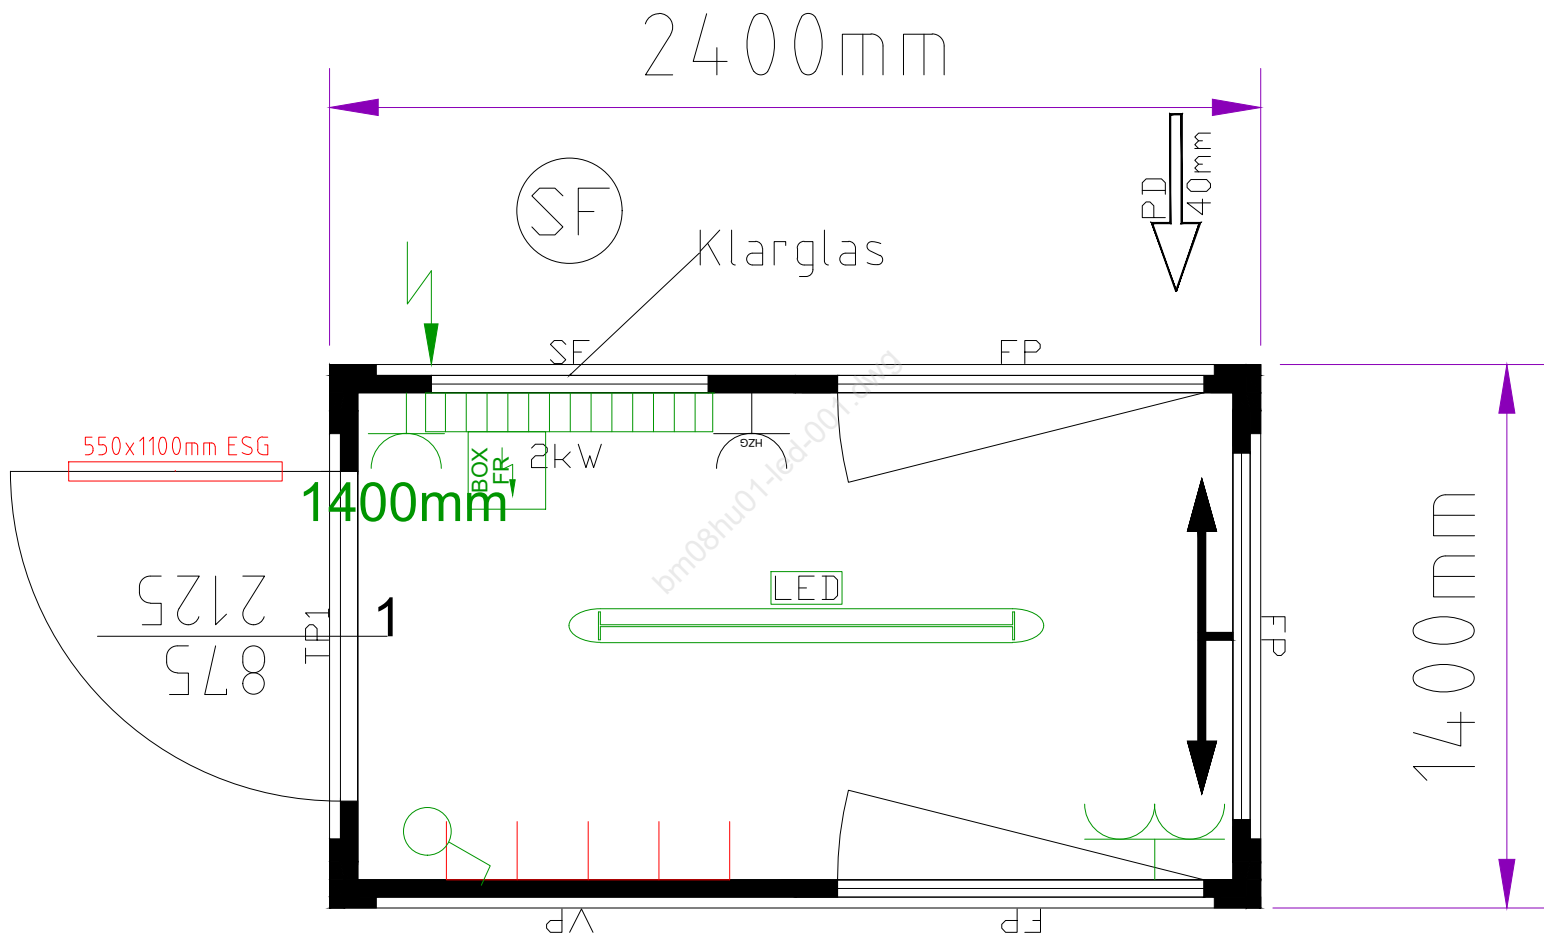

bm08hu01-led-001.dwg

konténeregyüttes áll:
konténer: 1x08'
Belső magasság: 2200 mm
Lakkozás: R: RAL 5010 P:RAL 5010

Általános
belső dekor: fehér
Elektromosság
elektromos hálózat: VDE (400V/32A/5 -pólusú)
padlócsoport
padlószigetelés: 60 mm ásványgyapot
tetőcsoport
tetőszigetelés: 120 mm ásványgyapot
panelek
falszigetelés: 45 mm PU
ablak
ablakok gáztöltéssel



Rajzolta: BN Készült: 26.03.2024 14:31:13		Kérjük leigazolni és visszaküldeni	
rajzsám: bm08hu01-led-001.dwg		Időpont	Aláírás, cégbélyegző