

14x20'  
2540 mm  
RAL 7035

Elektrik: CH 400V/32A/5-polig

Innendekor: weiß

Fensterparapethöhe: 1030mm

doppelte Bodenquerträger  
 Schichtholzboden

Step Aqua Bodenbelag - hochgezogen  
 Stahlblechausführung (komplett)

Dachisolierung: 100mm MW

Bodenisolierung: 100mm Mineralwolle  
PU-Paneele (60mm)

Fenster mit Gasfüllung  
ohne Staplertaschen

Spülkästen mit Sparfunktion  
P....Präsenzmelder

Y.... Bodendurchbruch ohne durchlaufende Bodenquerträger  
--- 1000x1000mm mit Deckel

X....Ausführung wie paneelloser Verbindungscontainer  
mit tiefergesetztem Boden


Dachisolierung: 100mm PU-Schaum  
 doppelte Bodenquerträger

Step Aqua Bodenbelag  
ohne Bodenisolierung

Z.... Wasseranschluß vorbereitet  
Kaltwasseranschluss mit Kugelhahn

Gezeichnet von:  
JK  
Gezeichnet am:  
06.05.2025 10:11:03  
Zeichnungs-Nr.:  
9971316-009.dwg

Bitte um Bestätigung  
und Retournierung  
Datum: Unterschrift, Firmenstempel

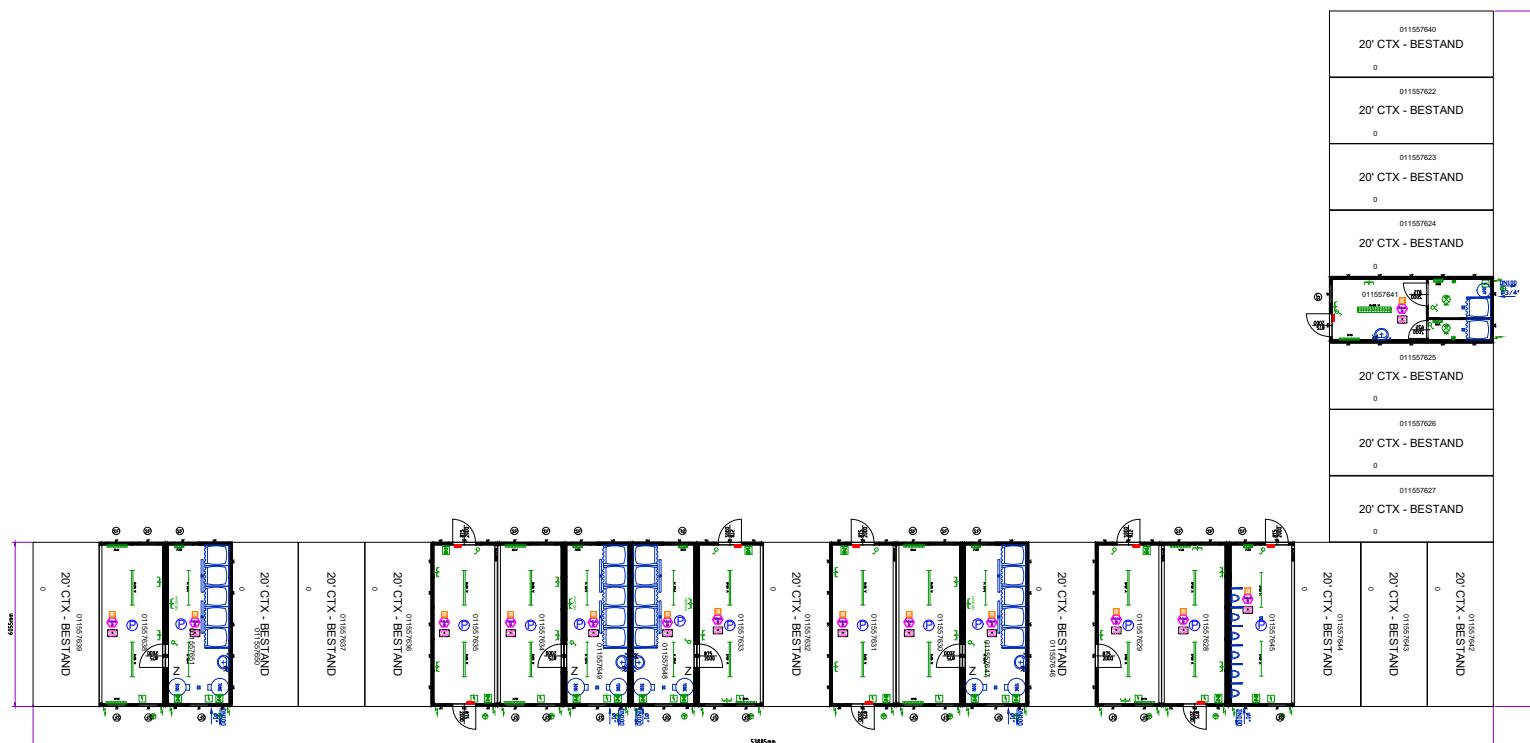

### Containeranlage bestehend aus :

Container:

Rauminenhöhe:

Lackierung: