


**USED**

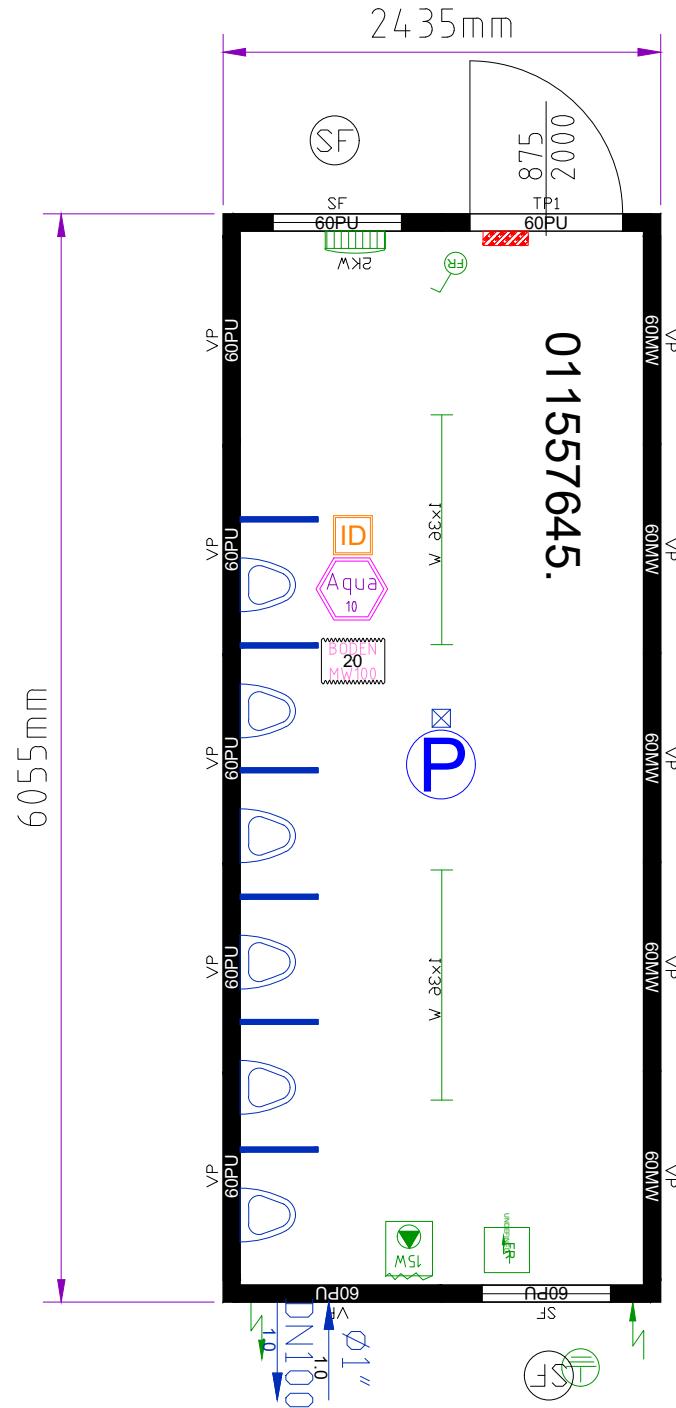

Containeranlage bestehend aus :

Container: 1x20'  
Rauminnenhöhe: 2540 mm  
Lackierung: RAL 7035

Elektrik: CH 400V/32A/5-polig

Innendekor: weiß

Fensterparapethöhe: 1030mm

zementgebundene Bodenspanplatten

**ID** Stahlblechausführung (komplett)

Dachisolierung: 100mm MW

Bodenisolierung: 100mm Mineralwolle

PU-Paneele (60mm)

Fenster mit Gasfüllung

ohne Staplertaschen

g\_011557645u.dwg

**Aqua** Step Aqua Bodenbelag

Gezeichnet von:  
Li  
Gezeichnet am:  
02.06.2025 14:44:21

Zeichnungs-Nr.:  
g\_011557645u.dwg

Bitte um Bestätigung  
und Retournierung

Datum: Unterschrift, Firmenstempel