

USED

Containeranlage bestehend aus :
Container: 1x20'
Rauminnenhöhe: 2540 mm
Lackierung: R: RAL 5010 P: RAL 9010

Elektrik: VDE (400V/32A/5-polig)


Innendekor: weiß

Fensterparapethöhe: 1030mm

 zementgebundene Bodenspanplatten
Bodenbelag 2mm (Gerflor Mipolam Classic Imp. Nr.002)

Fensterparapethöhe: 870mm
Fenster mit Gasfüllung
Lüftungsschieber im Rolladenkasten

g_021152507u.dwg

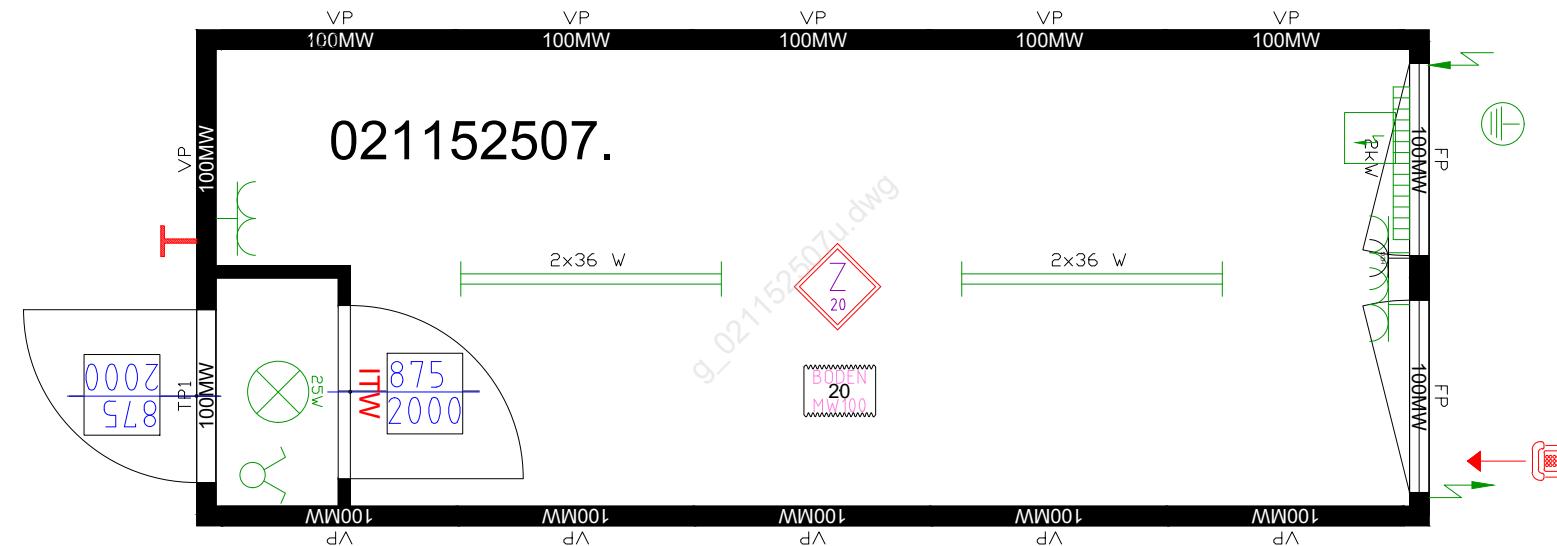

 **CONTAINEX**

L1
17.06.2025 13:27:45

g_021152507u.dwg