




2. Obergeschoß

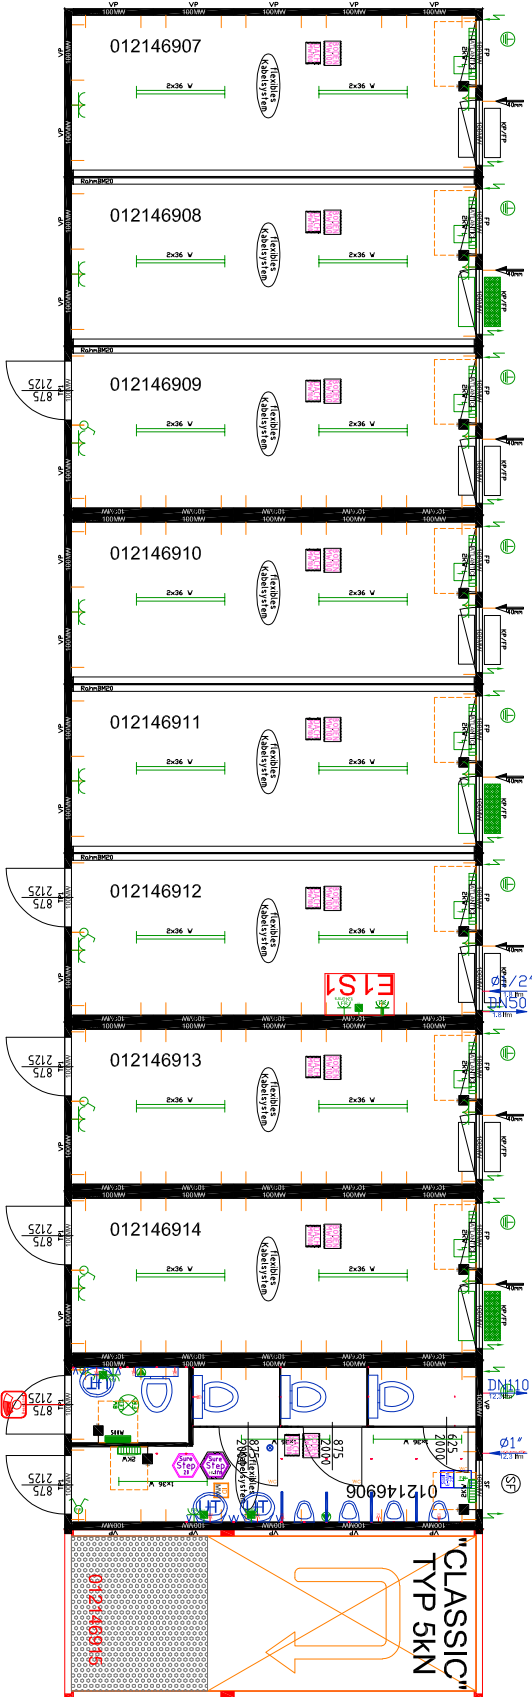

1. Obergeschoß

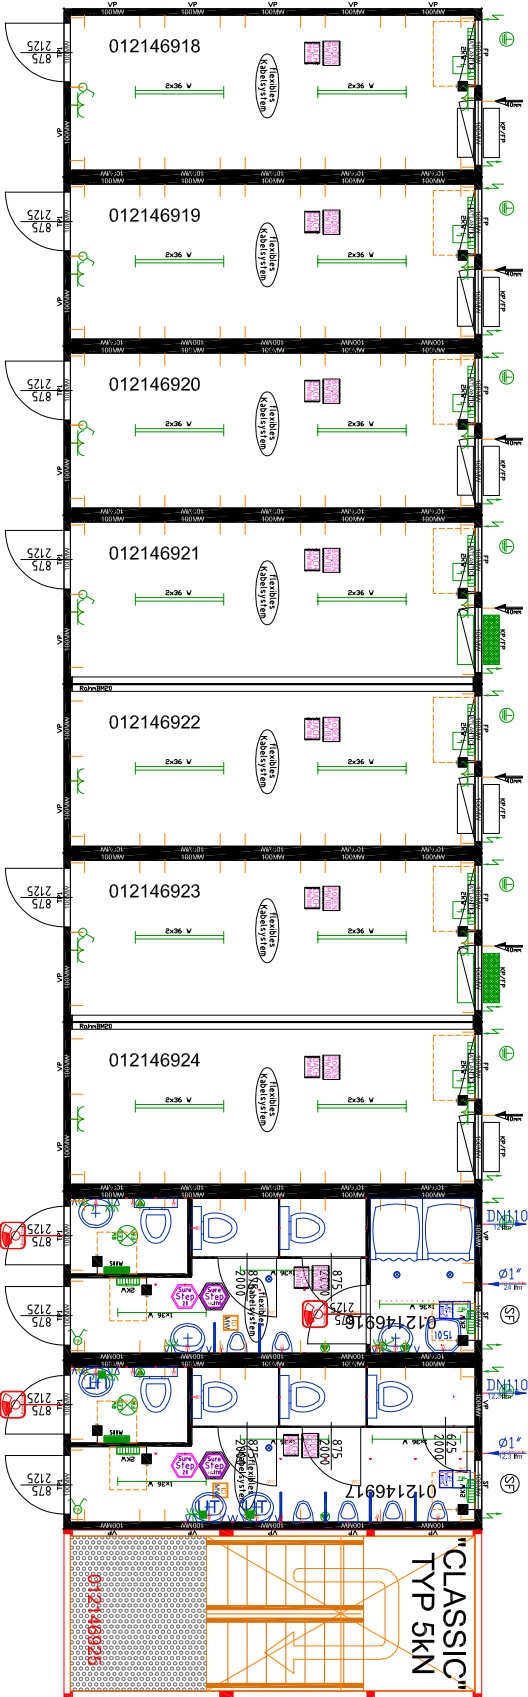

Erdgeschoß

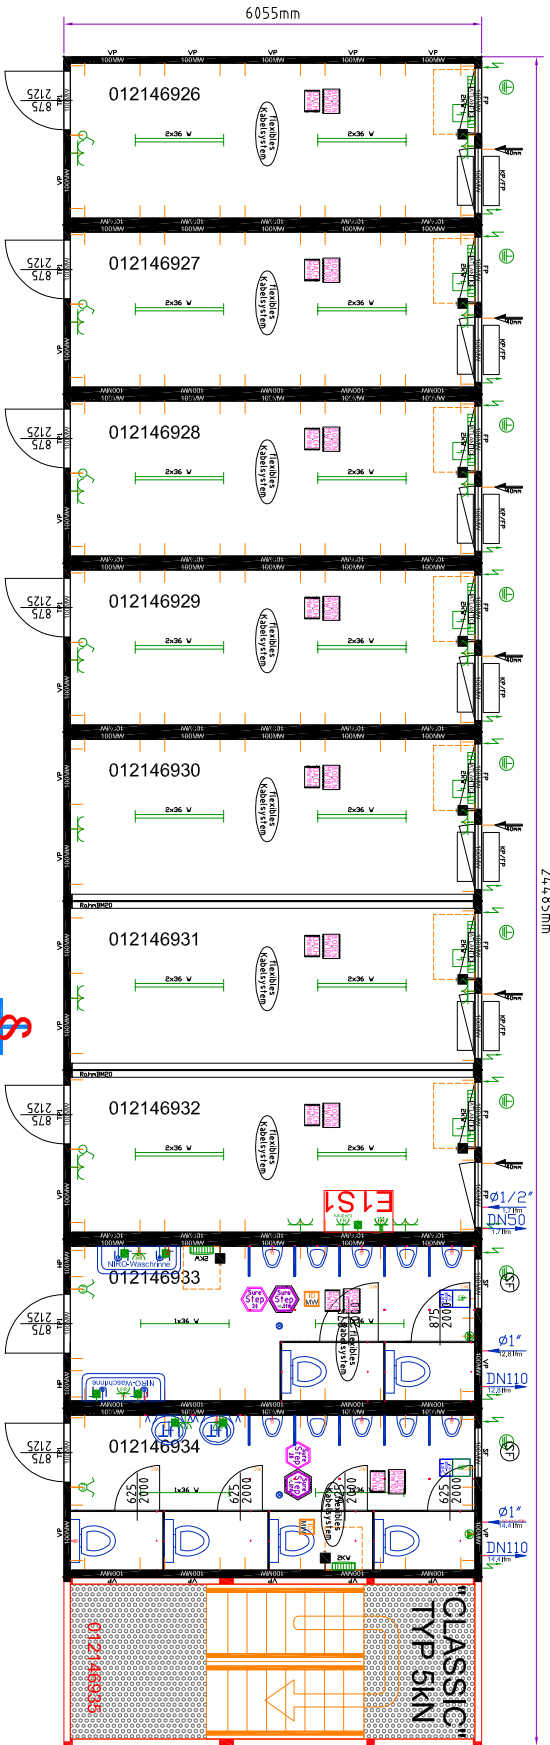

BS0009208~9292584-011~25~Bestellskizze.dwg

Containeranlage bestehend aus :

Container: 30x20'

Rauminnenhöhe: 2540 mm

Lackierung: R: RAL 9010 P:RAL 9010

Allgemein

Innendekor: weiß

Stahlblechausführung (komplett)

Elektrik

Elektrik: CH 400V/32A/5-polig
flexibles Kabelsystem

E1...Elektrovorbereitung für Minküche lt. Skizze

Bodengruppe

Stapleraschenabstand: 2050mm

Bodendämmung: 100mm Mineralwolle

zementgebundene Bodenspanplatten

Surestep Bodenbelag - hochgezogen

Dachgruppe

Dachdämmung: 100mm Mineralwolle

Paneele

Wanddämmung: 100mm Mineralwolle

Türen

Tür mit WC-Knauf (besetzt/frei Anzeige)

Fenster

Fensterparapethöhe: 1030mm

Fenster mit Gasfüllung

Sanitär

S1....Verrohrung bis Punkt "S1" für Minküche vorbereiten Zulauf 1/2"

Zusatzmaterial

Außenverbindung mit Innenspannschrauben

CONTAINEX

Gezeichnet von: TK
Gezeichnet am: 11.07.2025 08:43:32
Datum: 11.07.2025 08:43:32
Unterschrift, Firmenstempel

Zeichnungs-Nr.: BS0009208~9292584-011~25~Bestellskizze.dwg