

Containeranlage bestehend aus :
Container: 13x30' 2540 mm
Rauminnenhöhe: 2540 mm
Lackierung: RAL 7035

Elektrik: CH 400V/32A/5-polig

Innendekor: weiß

Fensterparapethöhe: 1030mm

 zementgebundene Bodenspanplatten

ohne Stapeltaschen

Mineralwollisolierung: 100/100/100mm


Fenster mit Gasfüllung

E...Einhandmischer

Türverbindungsmaterial für Anlagen (ohne Zargen)

Innentüren mit Profildoppelzylinder

Z.... nur Sanitopf Vorbereitung im Paneel ohne Verrohrung
1/2" Druckreduzierventil lose mitliefern

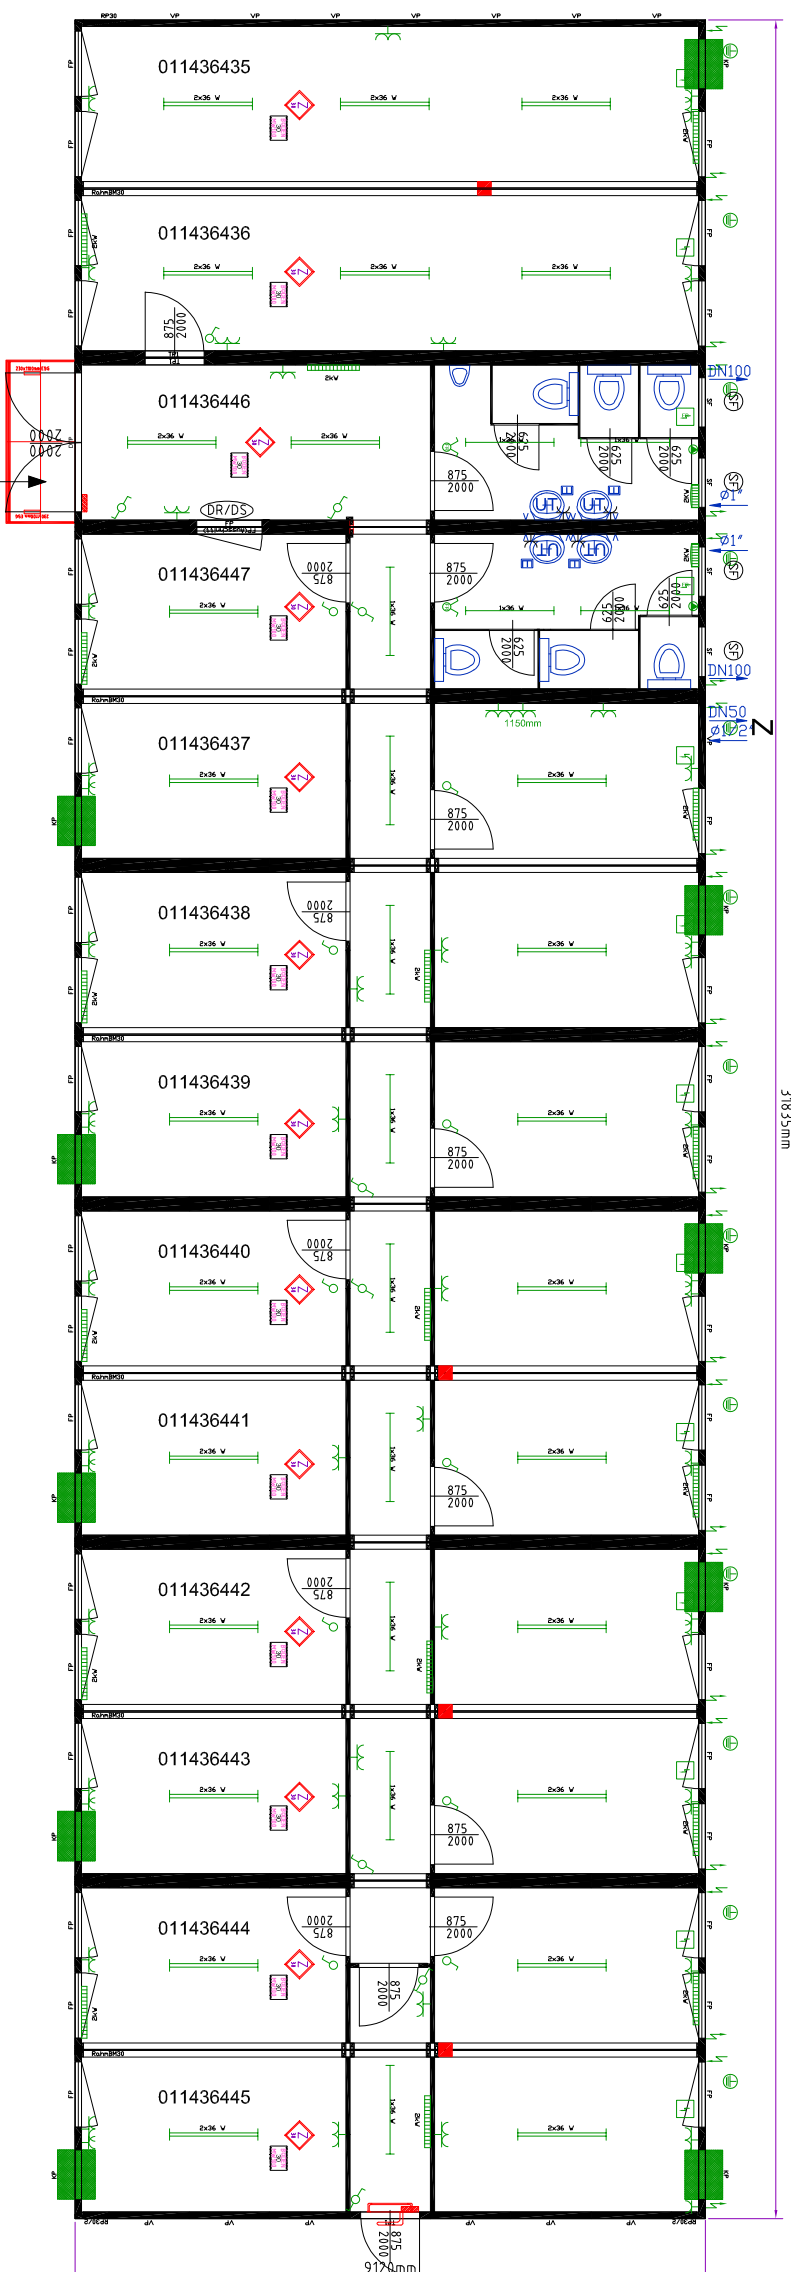

2005642-004 (002).dwg

CONTAINEX

Gezeichnet von:
Hecke
Gezeichnet am:
30.07.2025 15:30:47

Bitte um Bestätigung
und Retournerung
Datum: Unterschrift, Firmenstempel

Zeichnungs-Nr.:
2005642-004 (002).dwg