


USED

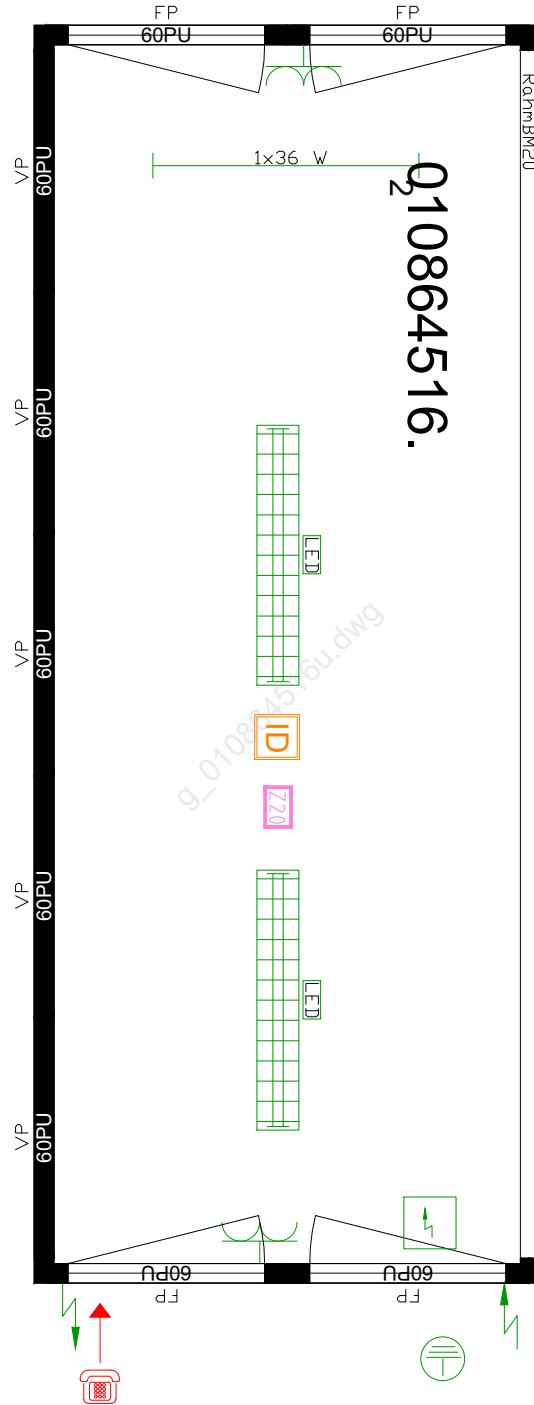

Containeranlage bestehend aus :

Container: 1x20'
Rauminnenhöhe: 2540 mm
Lackierung: 5010

Elektrik: VDE (400V/32A/5-polig)

Innendekor: weiß

Fensterparapethöhe: 1030mm

PU-Paneele (60mm)

Stahlblechausführung (komplett)

zementgebundene Bodenspanplatten
Bodenbelag 2mm (Gerflor Mipolam Classic Imp. Nr.002)

g_010864516u.dwg

HKL- Anlagencontainer: BM20A



L1
20.08.2025 10:31:28

g_010864516u.dwg