

USED

Containeranlage bestehend aus :
Container: 1x20'
Rauminnenhöhe: 2340 mm
Lackierung: R: RAL 5010 P:RAL 5010

Elektrik: CH 400V/32A/5-polig

Innendekor: weiß


Fensterparapethöhe: 870mm
Fenster mit Gasfüllung

Staplertaschenabstand: 2050mm

Bodendämmung: 60mm Mineralwolle
Wanddämmung: 60mm Mineralwolle
Dachdämmung: 100mm Mineralwolle

Eternal Bodenbelag

g_019903139.dwg

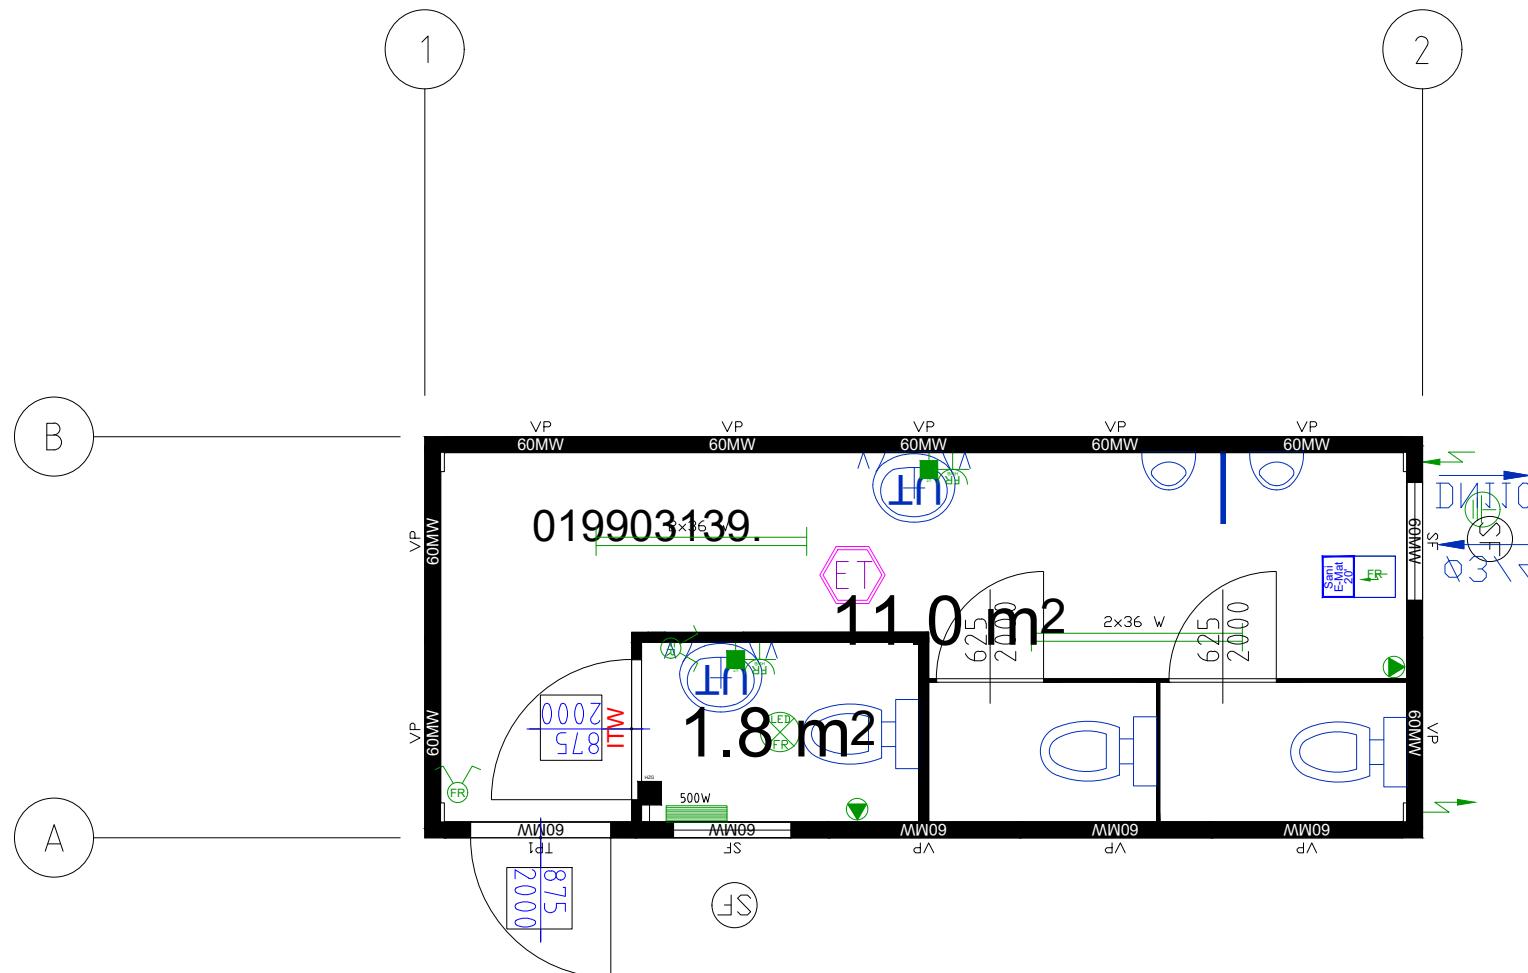

CONTAINEX

Gezeichnet von:
EL
Gezeichnet am:
05.08.2025 13:37:22

Zeichnungs-Nr.:
g_019903139.dwg

Bitte um Bestätigung und
Retournierung

Datum _____

Unterschrift, Firmenstempel