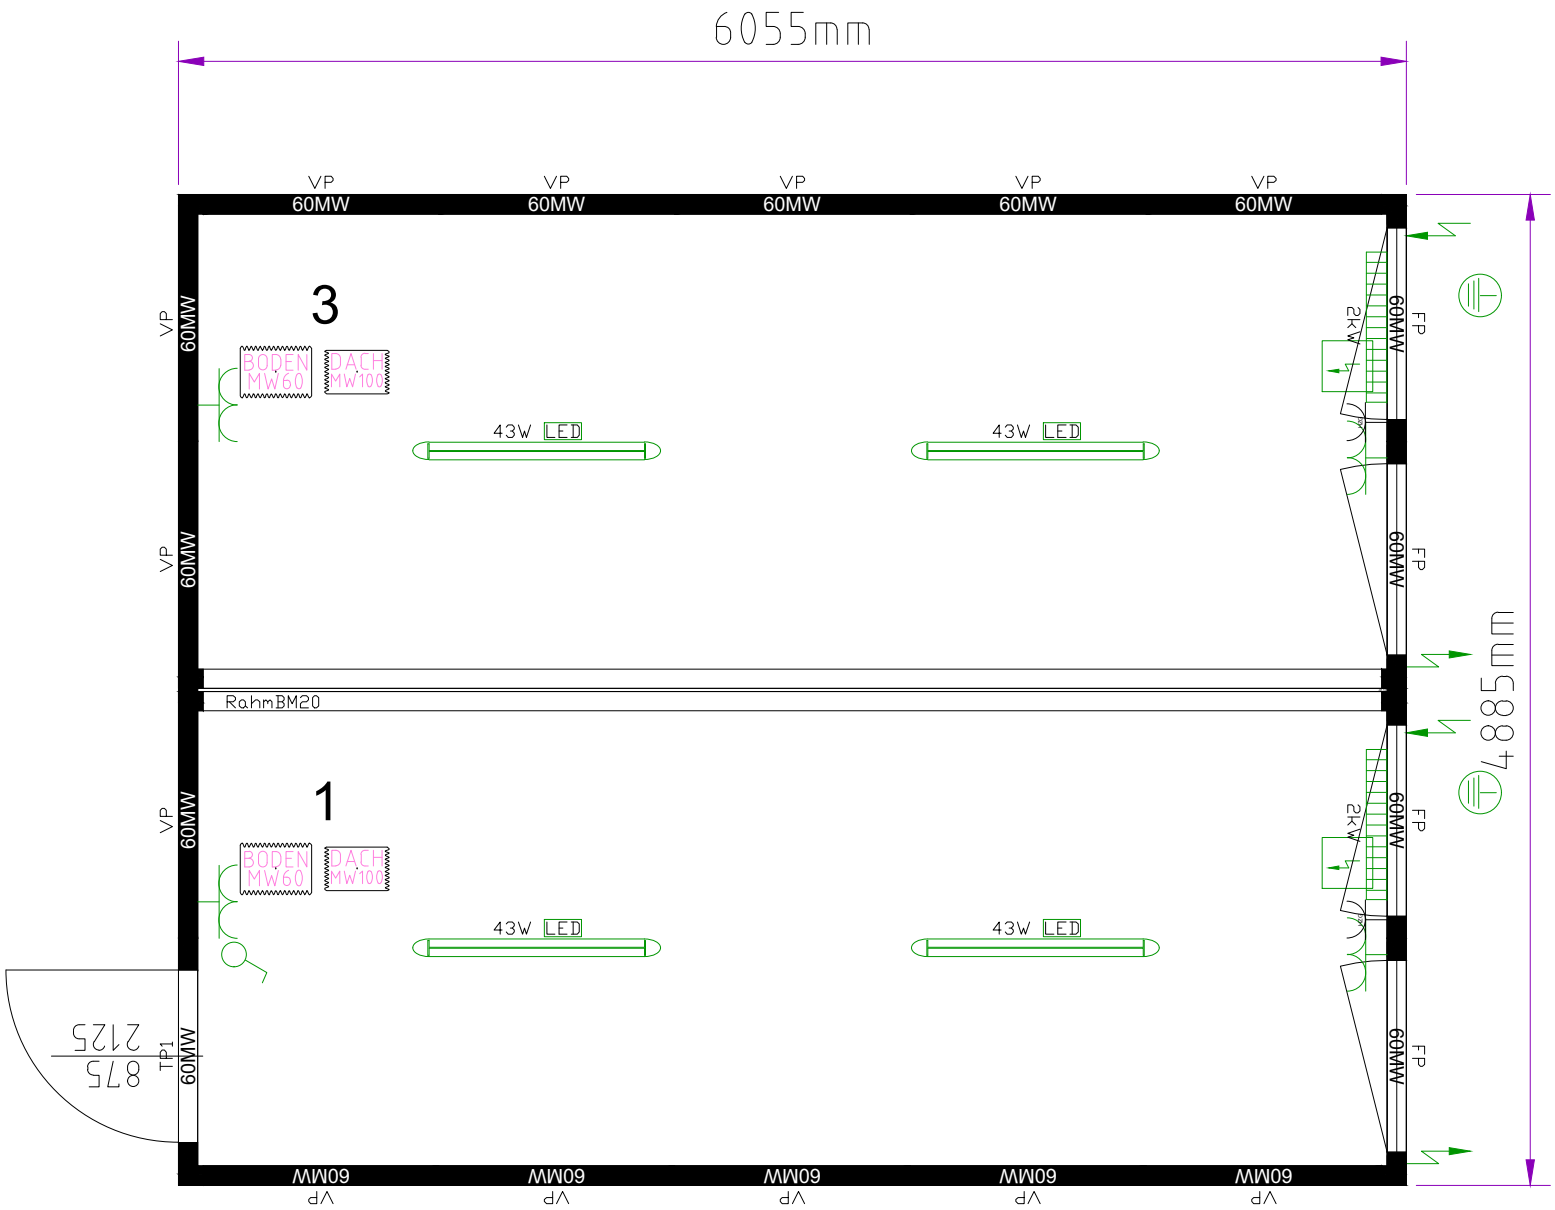

k_1c02_0001_001496_hu.dwg

konténeregyüttes áll:
konténer: 2x20'
Belsö magasság: 2340 mm
Lakkozás: R: RAL 5010 P: RAL 5010

Általános
belső dekor: világos tölgy

Elektromosság
elektromos hálózat: VDE (400V/32A/5 -pólusú)

padlócsoport
a targoncanyílás távolsága: 2050 mm
padlószigetelés: 60 mm ásványgyapot

tetőcsoport
tetőszigetelés: 100 mm ásványgyapot

panelek
falszigetelés: 60 mm ásványgyapot

ablak
ablak parapetmagasság: 870mm
ablakok gáztöltéssel

CONTAINEX

Rajzolta:
Containex
Rajzkészült:
04.04.2022 10:41:11

Kérjük aláírni és visszaküldeni

dátum: Aláírás, bélyegzö:

Rajzszám:
k_1c02_0001_001496_hu.dwg