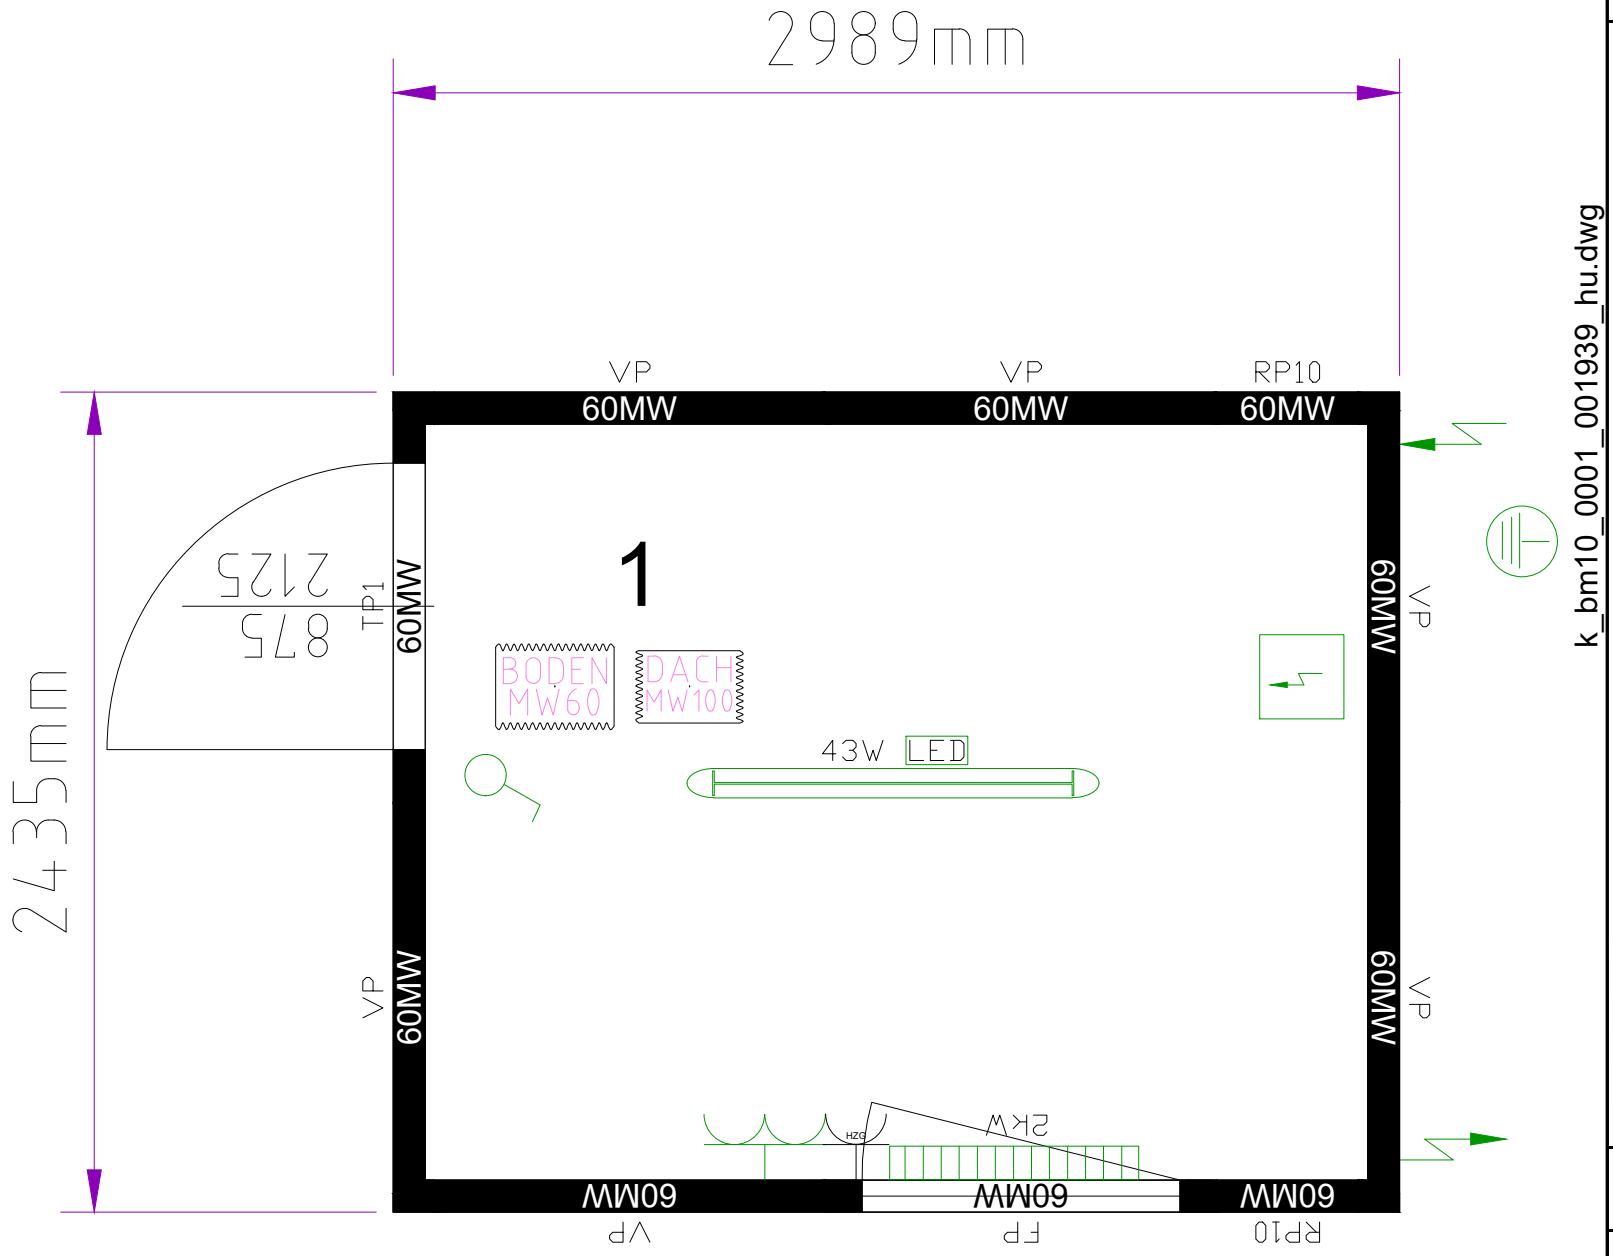

konténeregyüttes áll:
konténer: 1x10'
Belsö magasság: 2340 mm
Lakkozás: R: RAL 5010 P: RAL 5010

Általános
belső dekor: világos tölgy

Elektromosság
elektromos hálózat: VDE (400V/32A/5 -pólusú)

padlócsoport
a targoncanyílás távolsága: 2050 mm
padlószigetelés: 60 mm ásványgyapot
cementkötésű forgácslap padlózat

tetőcsoport
tetőszigetelés: 100 mm ásványgyapot

panelek
falszigetelés: 60 mm ásványgyapot

ablak
ablak parapetmagasság: 870mm
ablakok gáztöltéssel

k_bm10_0001_001939_hu.dwg

CONTAINEX

Rajzolta:
Containex
Rajzkészült:
25.03.2022 07:47:37

Kérjük aláírni és visszaküldeni

dátum: Aláírás, bélyegző:

Rajzszám:
k_bm10_0001_001939_hu.dwg