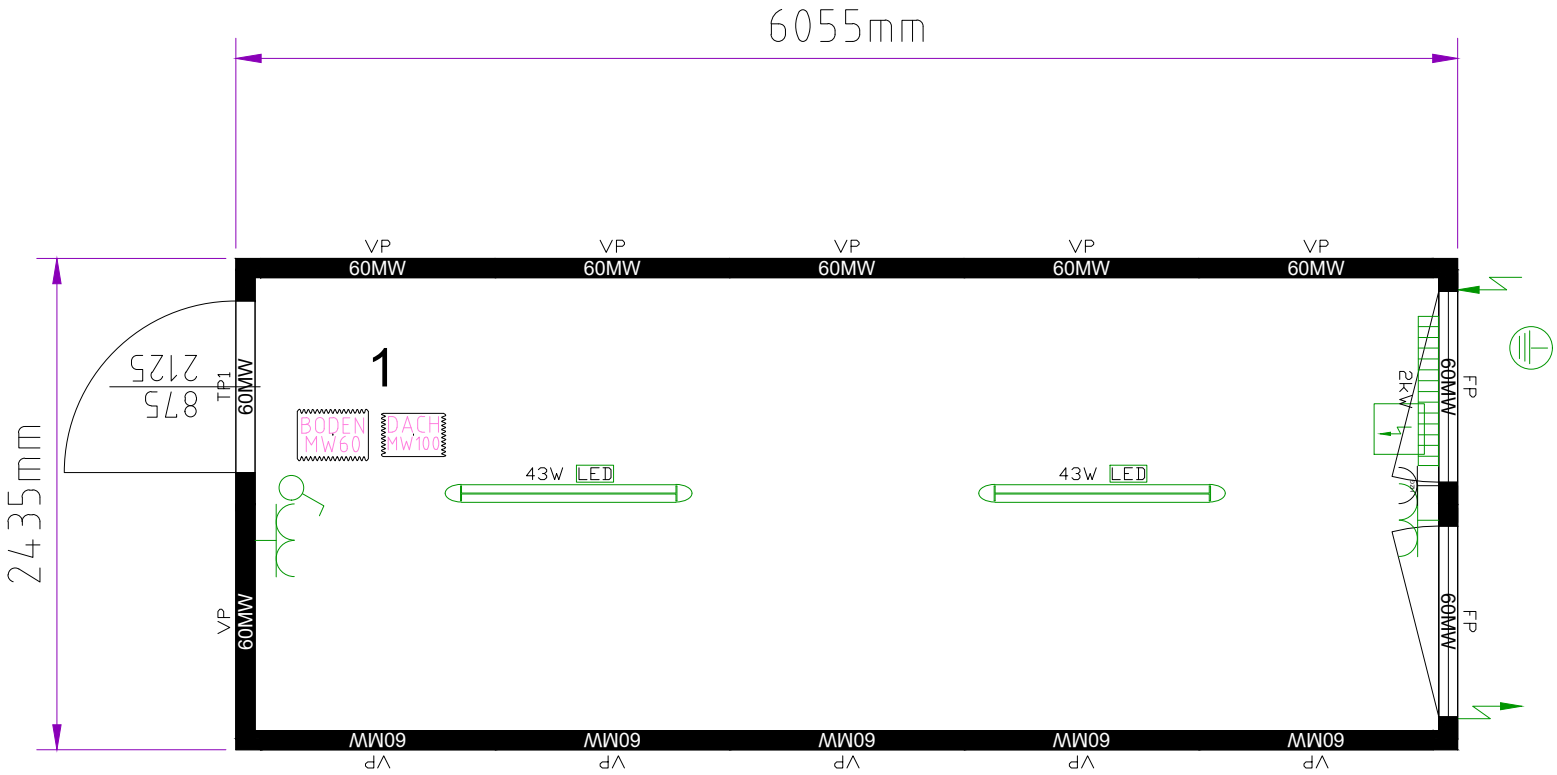

k_bm20_0001_003713_hu.dwg

konténeregyüttes áll:
konténer: 1x20'
Belsö magasság: 2340 mm
Lakkozás: R: RAL 5010 P: RAL 5010

Általános
belső dekor: világos tölgy

Elektromosság
elektromos hálózat: VDE (400V/32A/5 -pólusú)

padlócsoport
a targoncanyílás távolsága: 2050 mm
padlószigetelés: 60 mm ásványgyapot

tetőcsoport
tetőszigetelés: 100 mm ásványgyapot

panelek
falszigetelés: 60 mm ásványgyapot

ablak
ablak parapetmagasság: 870mm
ablakok gáztöltéssel

CONTAINEX

Rajzolta: Containex
Rajzkészült: 24.03.2022 11:32:21

Kérjük aláírni és visszaküldeni

dátum: Aláírás, bélyegző:

Rajzszám: k_bm20_0001_003713_hu.dwg