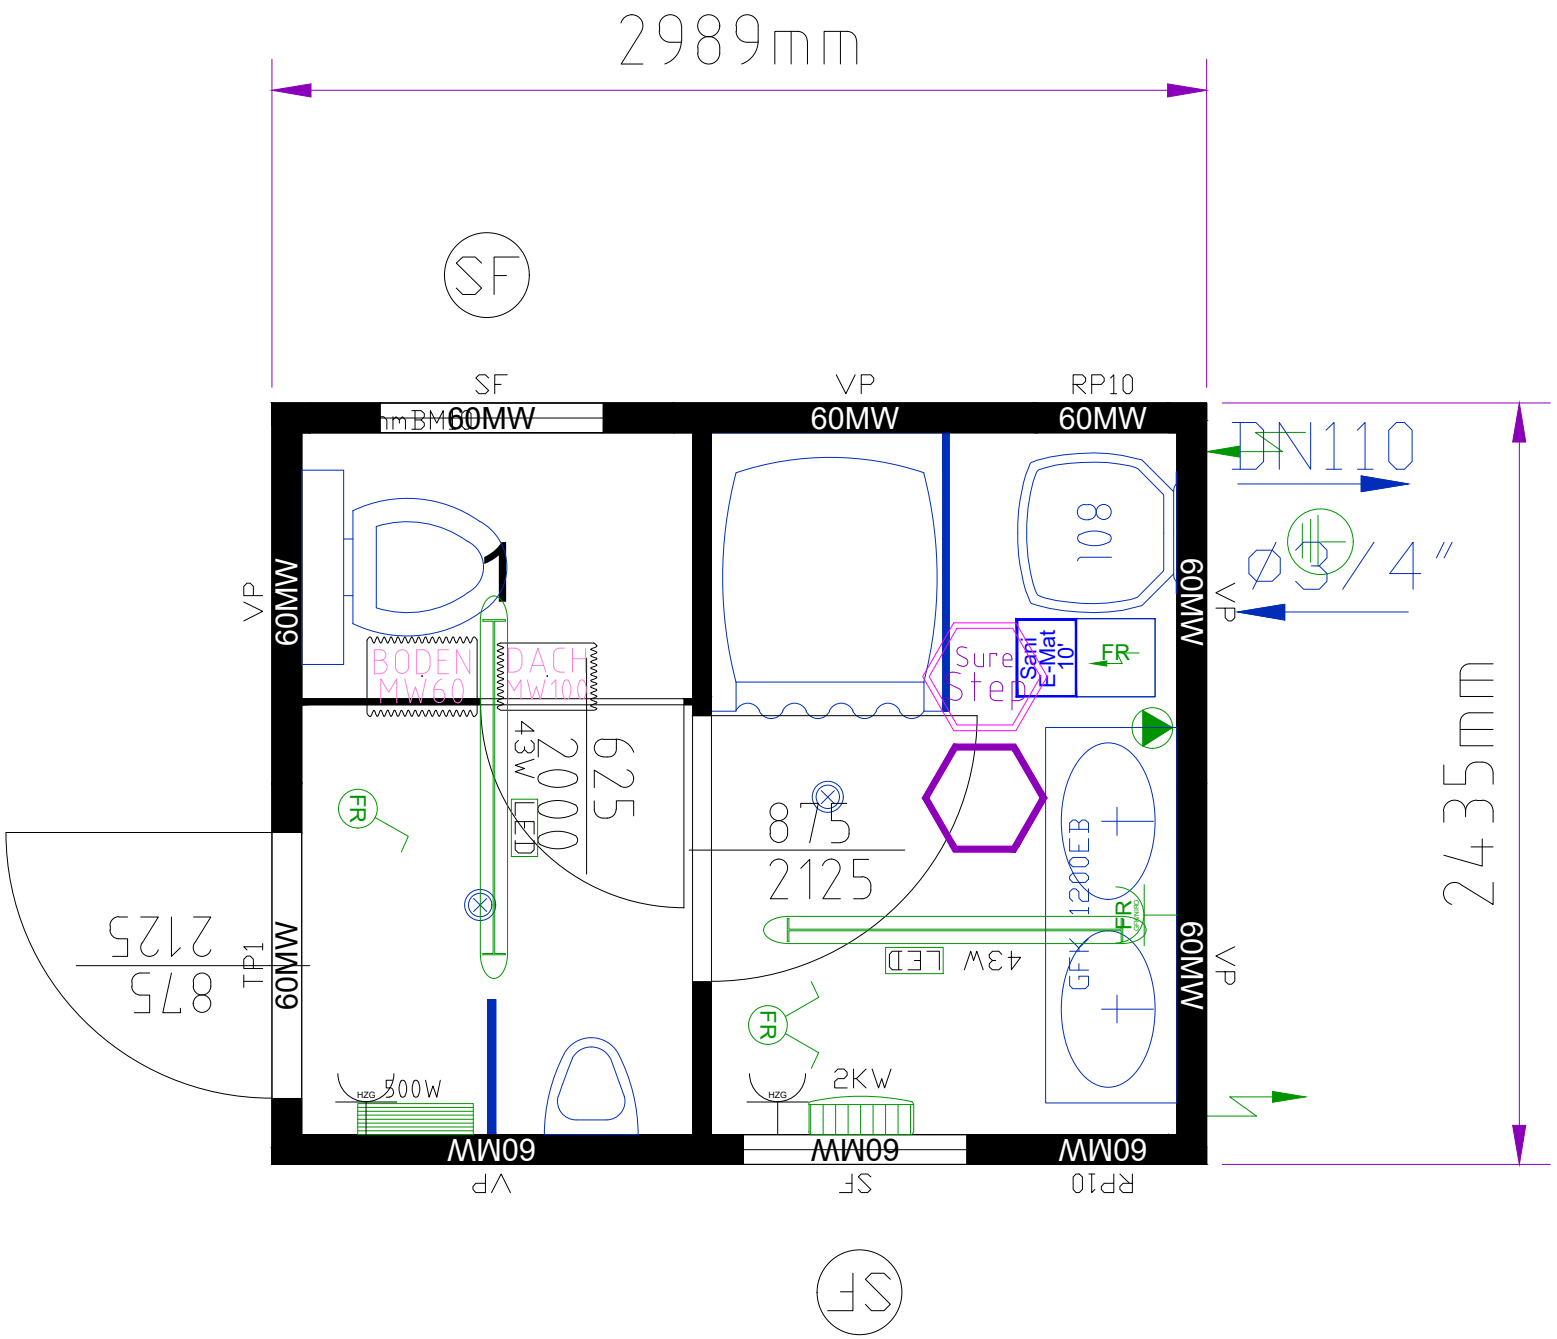

konténeregyüttes áll:
konténer: 1x10'
Belsö magasság: 2340 mm
Lakkozás: R: RAL 5010 P: RAL 5010

Általános
belső dekor: fehér

Elektromosság
elektromos hálózat: VDE (400V/32A/5 -pólusú)

padlócsoport
a targoncanyílás távolsága: 2050 mm
padlószigetelés: 60 mm ásványgyapot

Surestep padlózat
PVC padlózat - oldalt felhajtva

tetőcsoport
tetőszigetelés: 100 mm ásványgyapot

panelek
falszigetelés: 60 mm ásványgyapot

ablak
ablakok gáztöltéssel

k_sa10_0003_000223_hu.dwg

CONTAINEX

Rajzolta: Containex
Rajzkészült: 29.03.2022 11:04:22

Kérjük aláírni és visszaküldeni

dátum: Aláírás, bélyegző:

Rajzszám: k_sa10_0003_000223_hu.dwg