


9785mm

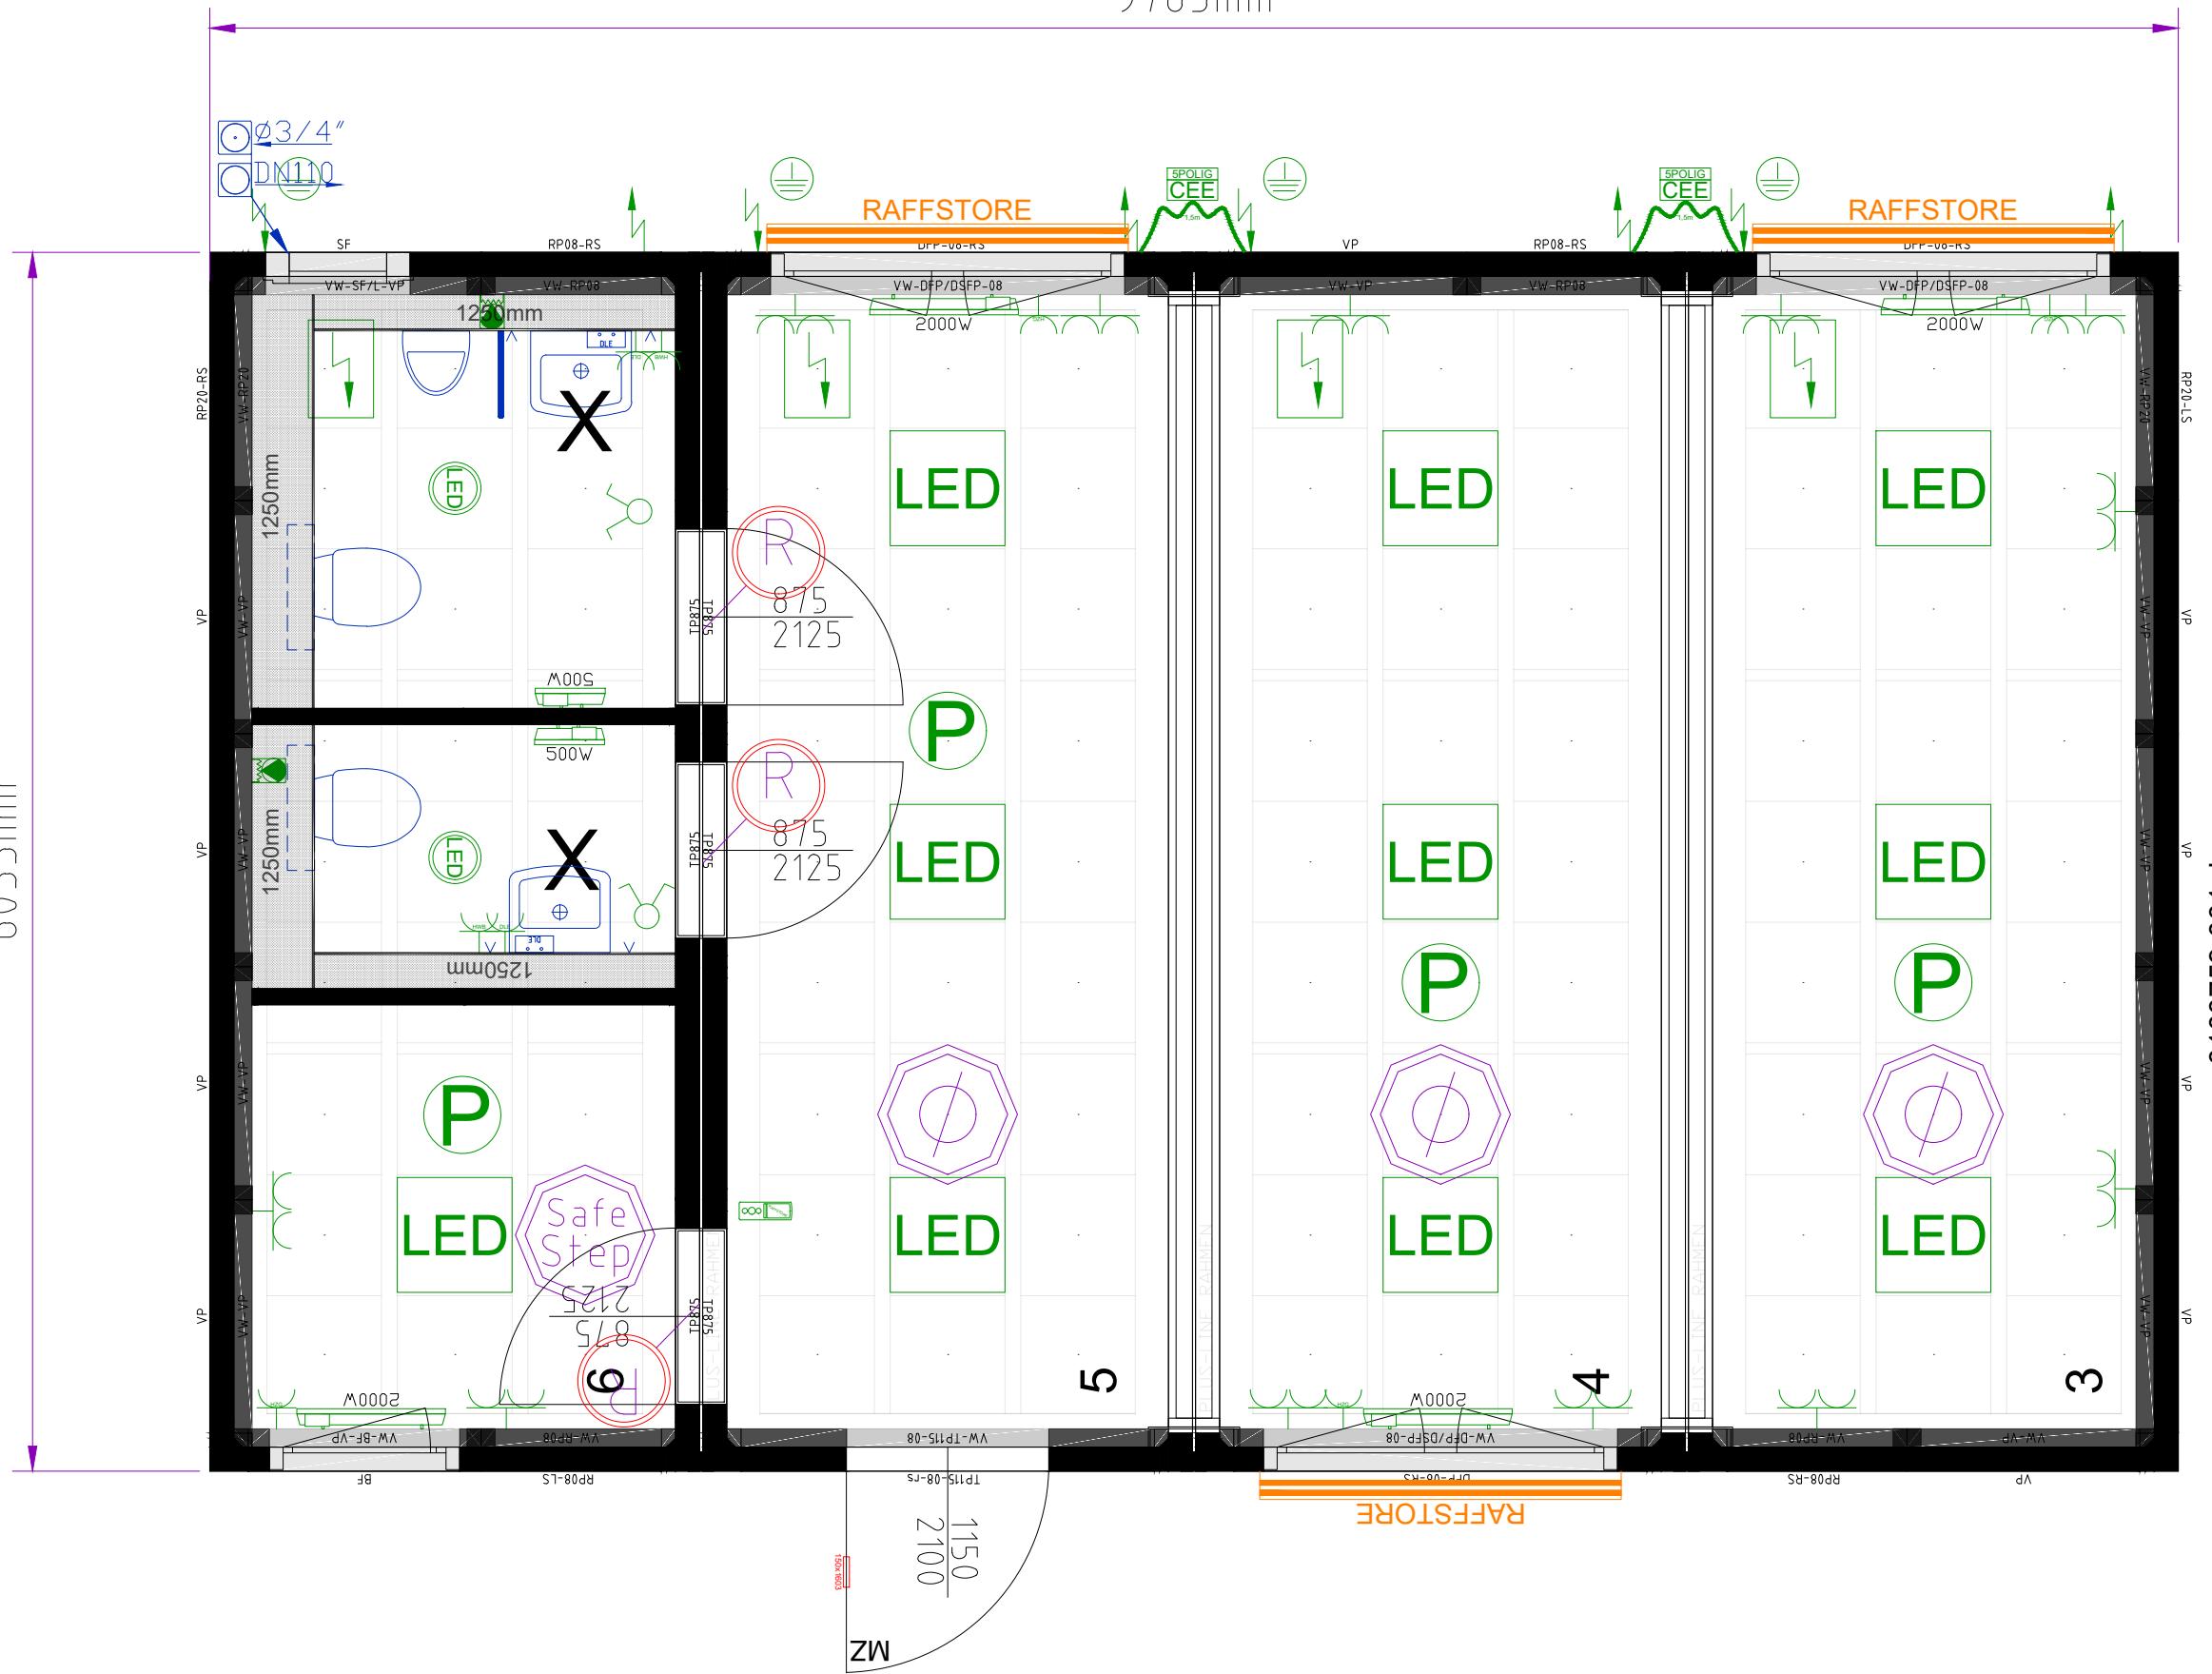

un ensemble comprenant:

Conteneur:

4x20'

Hauteur interieure:

2550 mm

Coloris:

R: RAL 7016 P: RAL 7016

Généralités

Décor intérieur: blanc

Electricité

Electricité: DE (400V / 32A / triphasé)

Système de câble flexible

Prises électriques avec protection contre les contacts

P déTECTEUR de présence

Groupement de sol

sans passages de fourches

Isolation du sol: panneau 110 mm PIR / 50 mm laine de verre

Contre-plaqué

P Sans revêtement de sol PVC

P Safestep revêtement de sol Safestep

Groupement de toit

Isolation du toit: panneau 80 mm PU / 120 mm laine de verre

REI30 Protection incendie REI 30

Panneaux

Isolation des panneaux: 110mm PIR

Doublage des parois: 80 mm laine de verre / 10 mm placo-plâtre (du sol au plafond)

Fenêtres

Hauteur sous la fenêtre : 1030 mm

Fenêtre triple vitrage avec verre trempé(2 chambres)

Avec coffret de volet avec isolation supplémentaire et volet alu

Cadre PVC avec clips en alu RAL 7016

Fenêtre avec isolant gaz

X....Berührlose WT-Armatur Drucklos (HWB)

p0100759-001.dwg

CONTAINEX

Echelle X
Format papier: A3

Merci de confirmer et retourner

Signature, tampon de la société

Date: