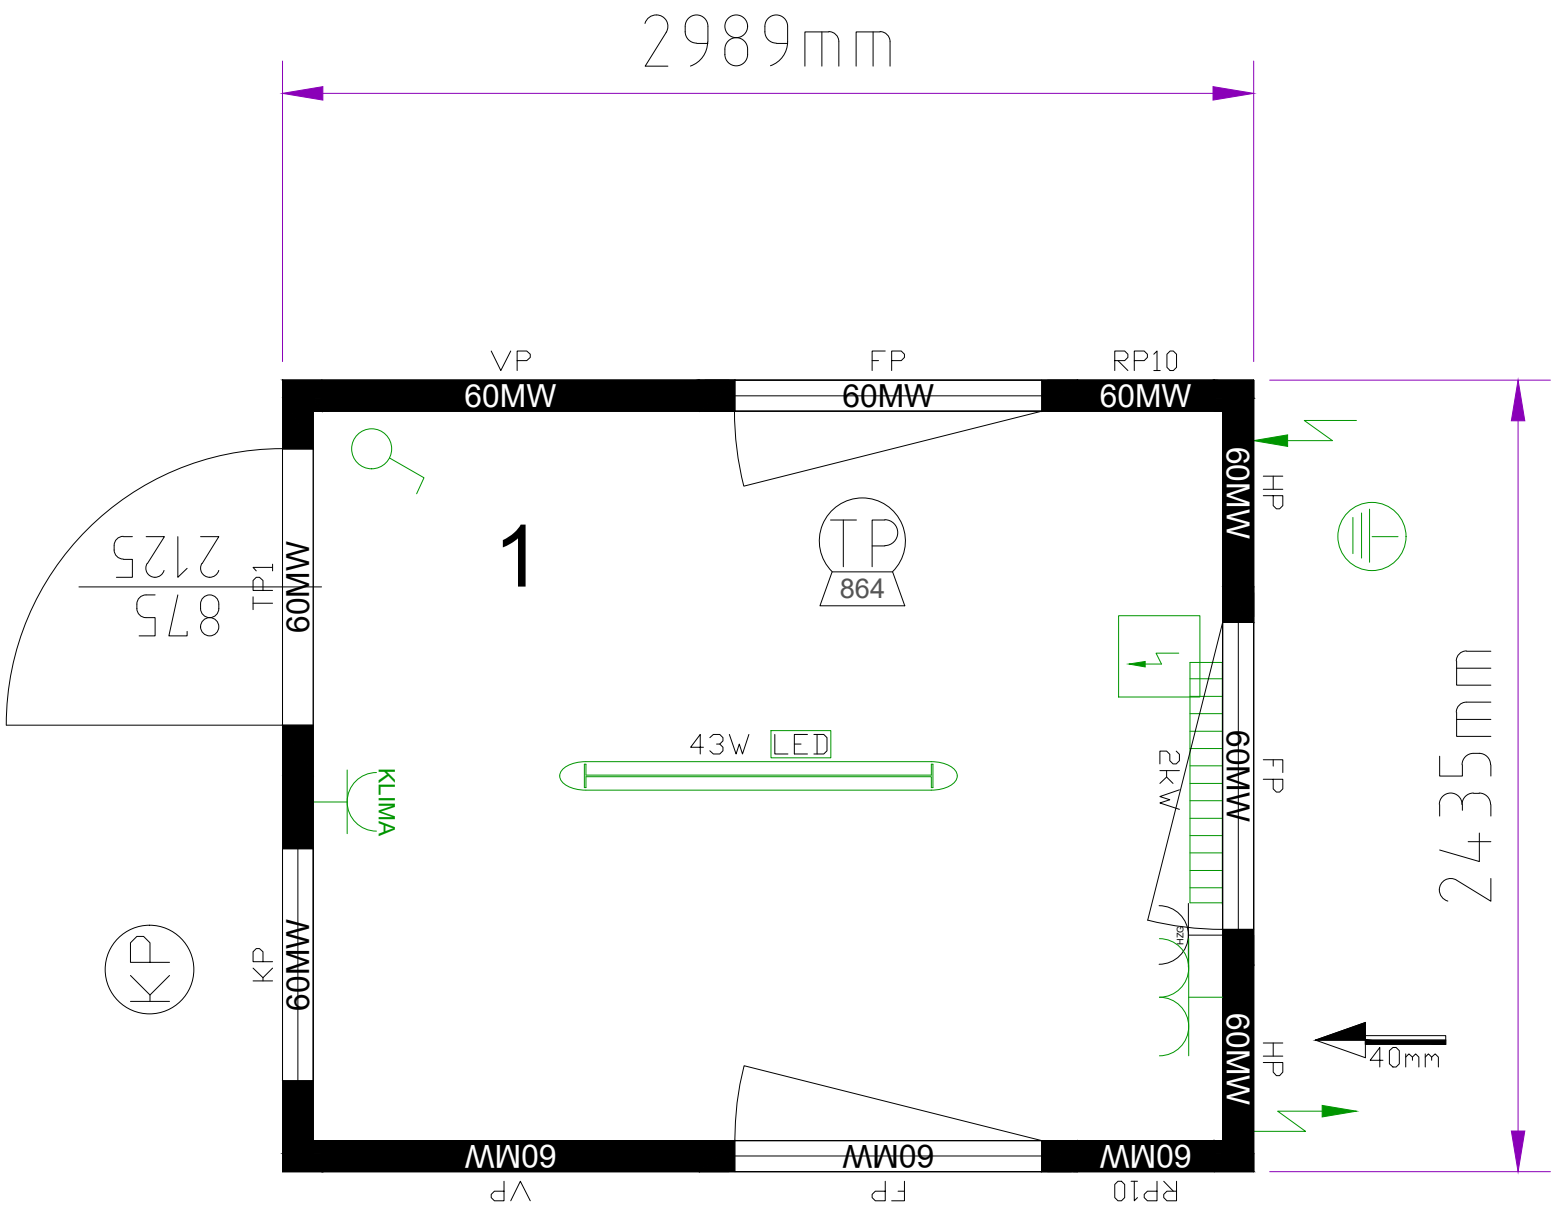

bm10bg01eh50102591.dwg

Контейнерна конфигурация от:
Контейнери: 1x10'
Вътрешна височина: 2340 mm
Лак: R: RAL 5010 P: RAL 5010

Общо

Вътрешен декор: Светъл дъб
Изпълнение Transpack
макс. височина пакет: 864 mm

Електричество

Електричество: VDE 400V/32A/5-жилно

Подова конструкция

Разстояние между отворите за вилиците на мотокара: 2050mm
Подова изолация: 60mm минерална вата

Таванна група

Таванна изолация: 100mm минерална вата

Панели

Стенна изолация: 60mm минерална вата

Прозорци

Прозоръчен парапет: 870mm
Прозорец със стъклопакет

Други

VP die nicht im TP-Paket platz haben auf Palette verpacken

CONTAINEX

Проектирано от:
HD
Проектирано на:
19.04.2022 13:05:41

Моля потвърдете и изпратете обратно

Дата: Подпис, Печат:

Скица номер:
bm10bg01eh50102591.dwg