

# USED

Containeranlage bestehend aus :  
 Container: 1x20'  
 Raumminnenhöhe: 2540 mm  
 Lackierung: RAL 5010

Elektrik: VDE (400V/32A/5-polig)

Innendekor: weiß

PU-Paneele (60mm)

**ID** Stahlblechausführung (komplett)

**Z** zementgebundene Bodenspanplatten

**N** PVC - Noppenbodenbelag - hochgezogen

---


E....Einhandmischer

Druckreduzierventil 1" inkl. Rückspülfilter

Rohrverschraubung vor und nach dem Druckreduzierventil

Druckreduzierventil muss demontierbar sein  
 ( Montageposition lt. Skizze )

g\_011553697.dwg

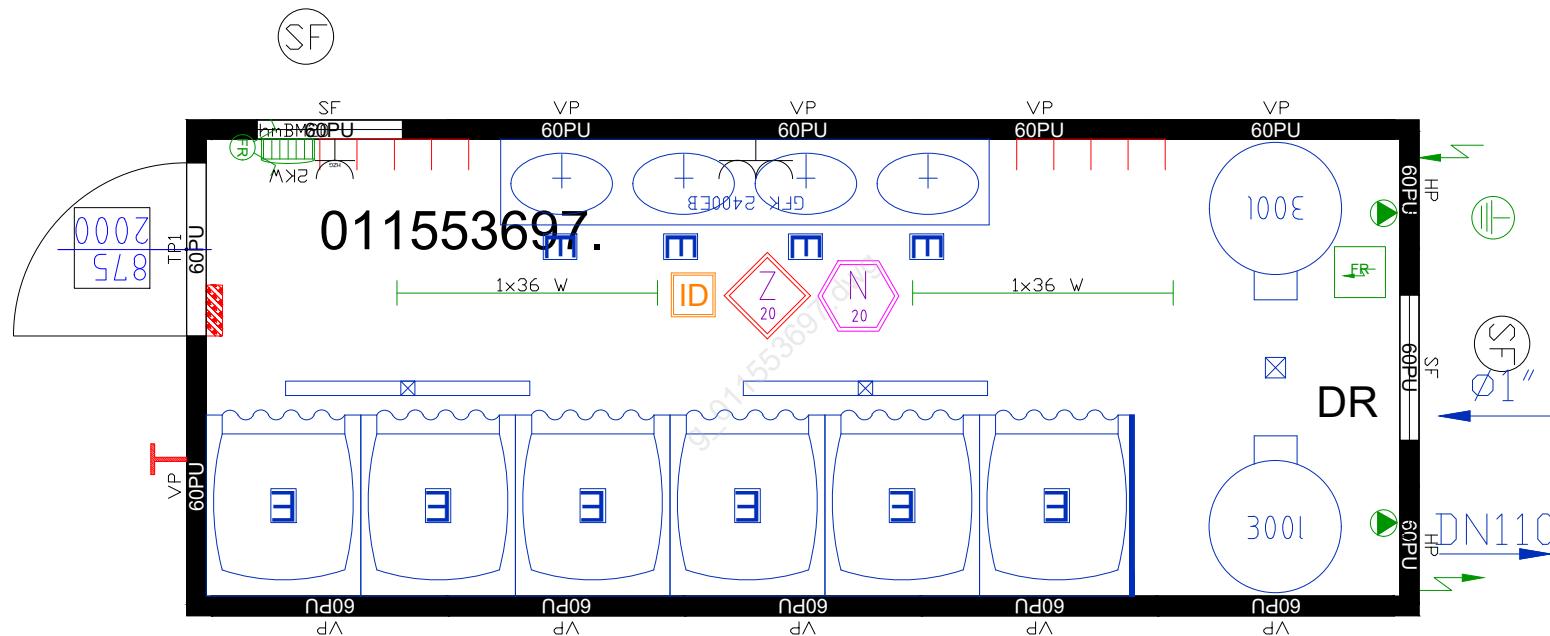

Gezeichnet von:  
 TP  
 Gezeichnet am:  
 28.11.2024 13:26:20

Bitte um Bestätigung  
 und Retournierung

Datum: Unterschrift, Firmenstempel

Zeichnungs-Nr.:  
 g\_011553697.dwg