


USED

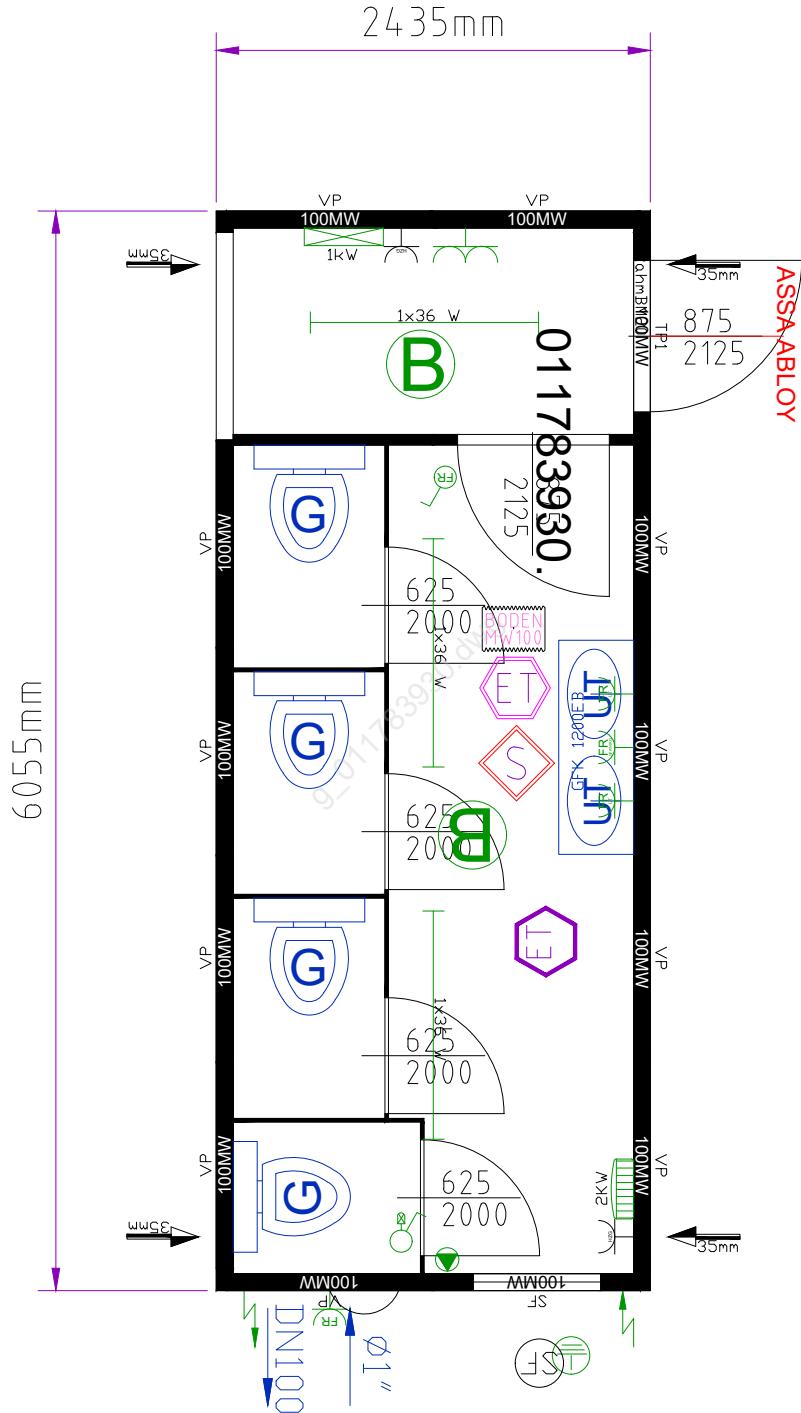

Containeranlage bestehend aus :
Container: 1x20'
Rauminnenhöhe: 2540 mm
Lackierung: R: RAL 5010 P: RAL 5010

Elektrik: SKAN (400V/32A/5-polig)
Steckdosen mit Berührungsschutz
Innendekor: weiß

Fensterparapethöhe: 870mm
Fenster mit Gasfüllung
zementgebundene Bodenspanplatten
Staplertaschenabstand: 2050mm

- Bodendämmung: 100mm Mineralwolle
- Wanddämmung: 100mm Mineralwolle
- Dachdämmung: 100mm Mineralwolle

The logo consists of two diamond-shaped icons. The left icon is red with a white letter 'S' inside. The right icon is purple with a white 'ET' inside.

4 Stk. Kabeldurchführungen im Dachrahmen
flexibles Kabelsystem

Kupferverrohrung
Neutralisiert
Außentüre: Zylinderschloss- Assa Abloy

- B....Bewegungsmelder
- W....Wandverstärkung
- Z....Wandverstärkung für VL100 - 2325mm über FOK (am Halbpaneel)
Steckdose für VL100 - 2325mm über FOK (am Fensterpaneel)

Y....Aussensteckdose mit Ausschalter
(nkl. Kontrolllampe) geschaltet



Gezeichnet von:
stiplase
Gezeichnet am:

Bitte um Bestätigung
und Retournierung

Zeichnungs-Nr.:
g 011783930.dwg