


Es kann zu Abweichungen bei den technischen Ausführungen bzw. Einbauten kommen.

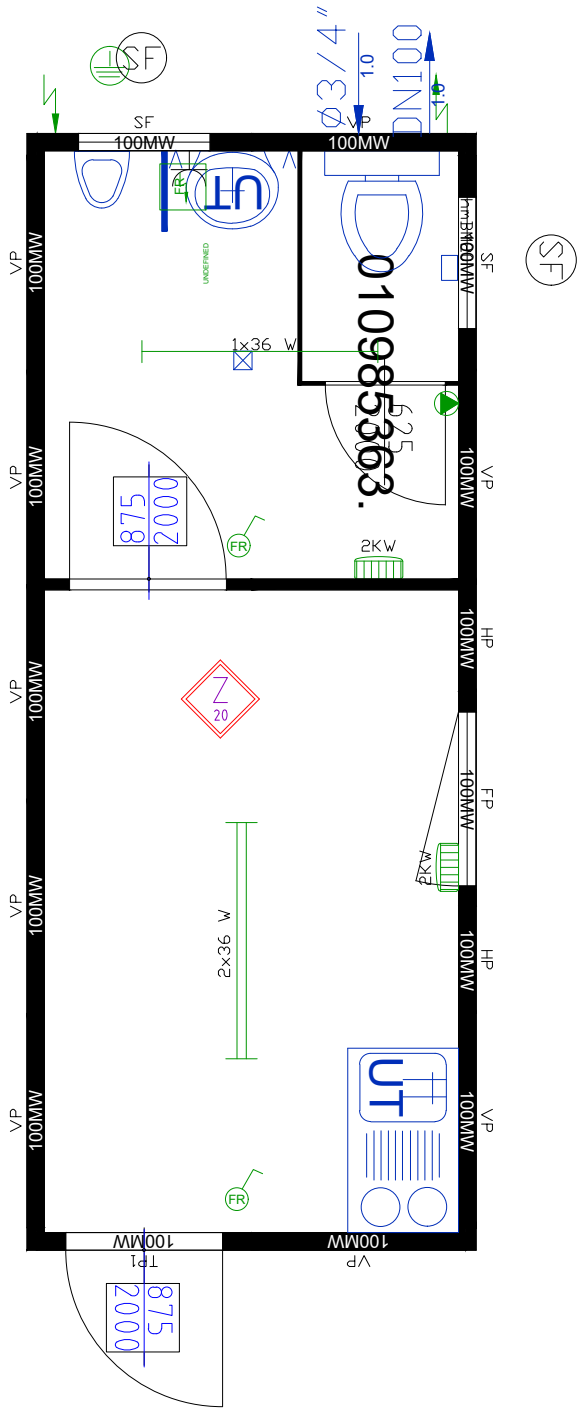

USED



g_010985363.dwg

Containeranlage bestehend aus :

Container: 1x20'
Rauminnenhöhe: 2350 mm
Lackierung: RAL 7035

Elektrik: CH 400V/32A/5-polig

Innendekor: weiß

-  zementgebundene Bodenspanplatten
-  Mineralwollisolierung: 100/100/100mm



Gezeichnet von:
Zed
Gezeichnet am:
04.10.2024 11:13:05
Zeichnungs-Nr.:
g_010985363.dwg

Bitte um Bestätigung
und Retournierung
Datum: Unterschrift, Firmenstempel