

**USED**

Containeranlage bestehend aus :  
Container: 1x20'  
Rauminnenhöhe: 2350 mm  
Lackierung: RAL 9002

Elektrik: CH 400V/32A/5-polig


Innendekor: weiß

-  zementgebundene Bodenspanplatten
  -  PVC - Noppenbodenbelag - hochgezogen
  -  ---
  -  Stahlblechausführung (komplett)
  -  Mineralwollisolierung: 100/100/100mm

**Fenster mit Gasfüllung**

Staplertaschenabstand: 1660mm

021473030,dwg

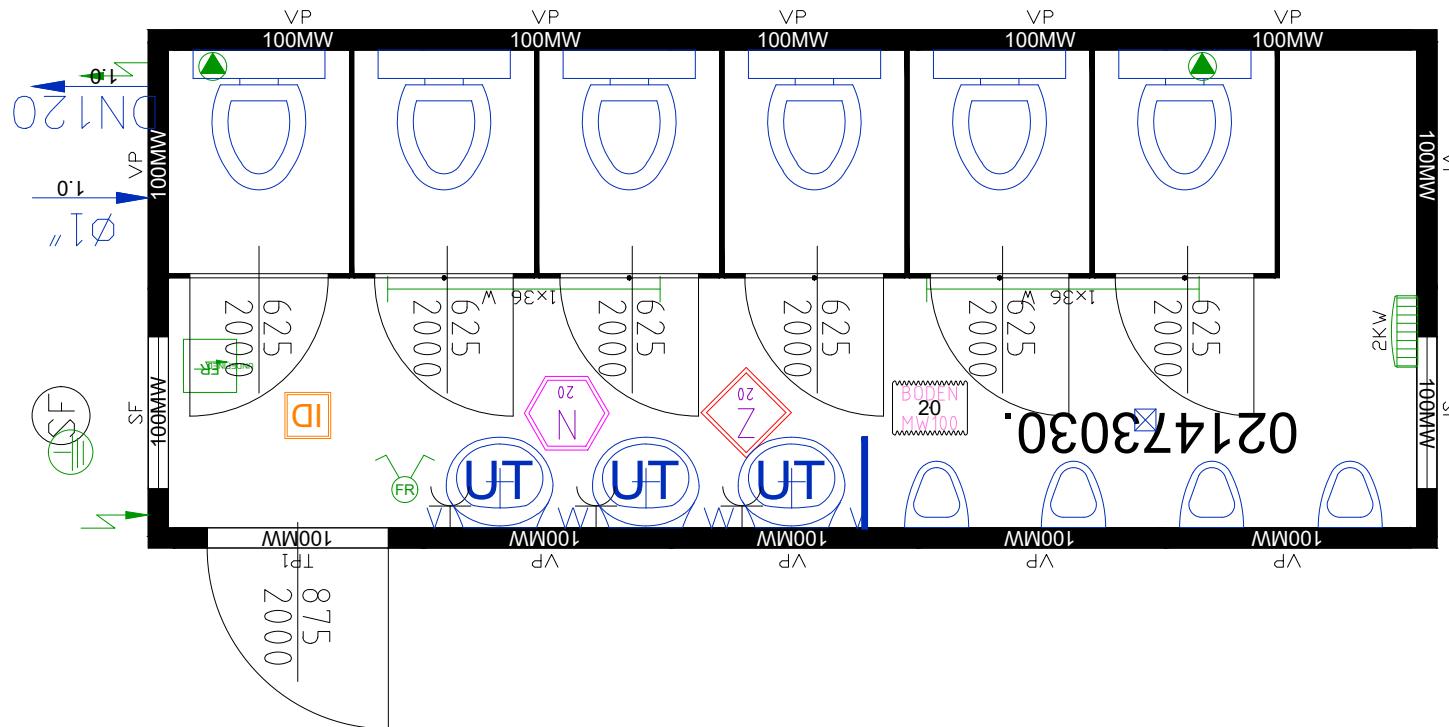

Gezeichnet von:  
H&M  
Gezeichnet am:  
04.10.2024 11:25:55

---

Zeichnungs-Nr.:  
g\_021473030.dwg

Bitte um Bestätigung  
und Retournierung

Datum: \_\_\_\_\_ Unterschrift Firma/Unternehmensstempel