

USED

Containeranlage bestehend aus :

Container: 1x20'  
Rauminnenhöhe: 2540 mm  
Lackierung: RAL 7035

Elektrik: SKAN (400V/32A/5-polig)

Innendekor: weiß

Isolierung zwischen den Paneelen


Mineralwollisolierung: 100/100/100mm

zementgebundene Bodenspanplatten

Stahlblechausführung (komplett)

Mipolam Accord 300

Staplertaschenabstand: 1650mm

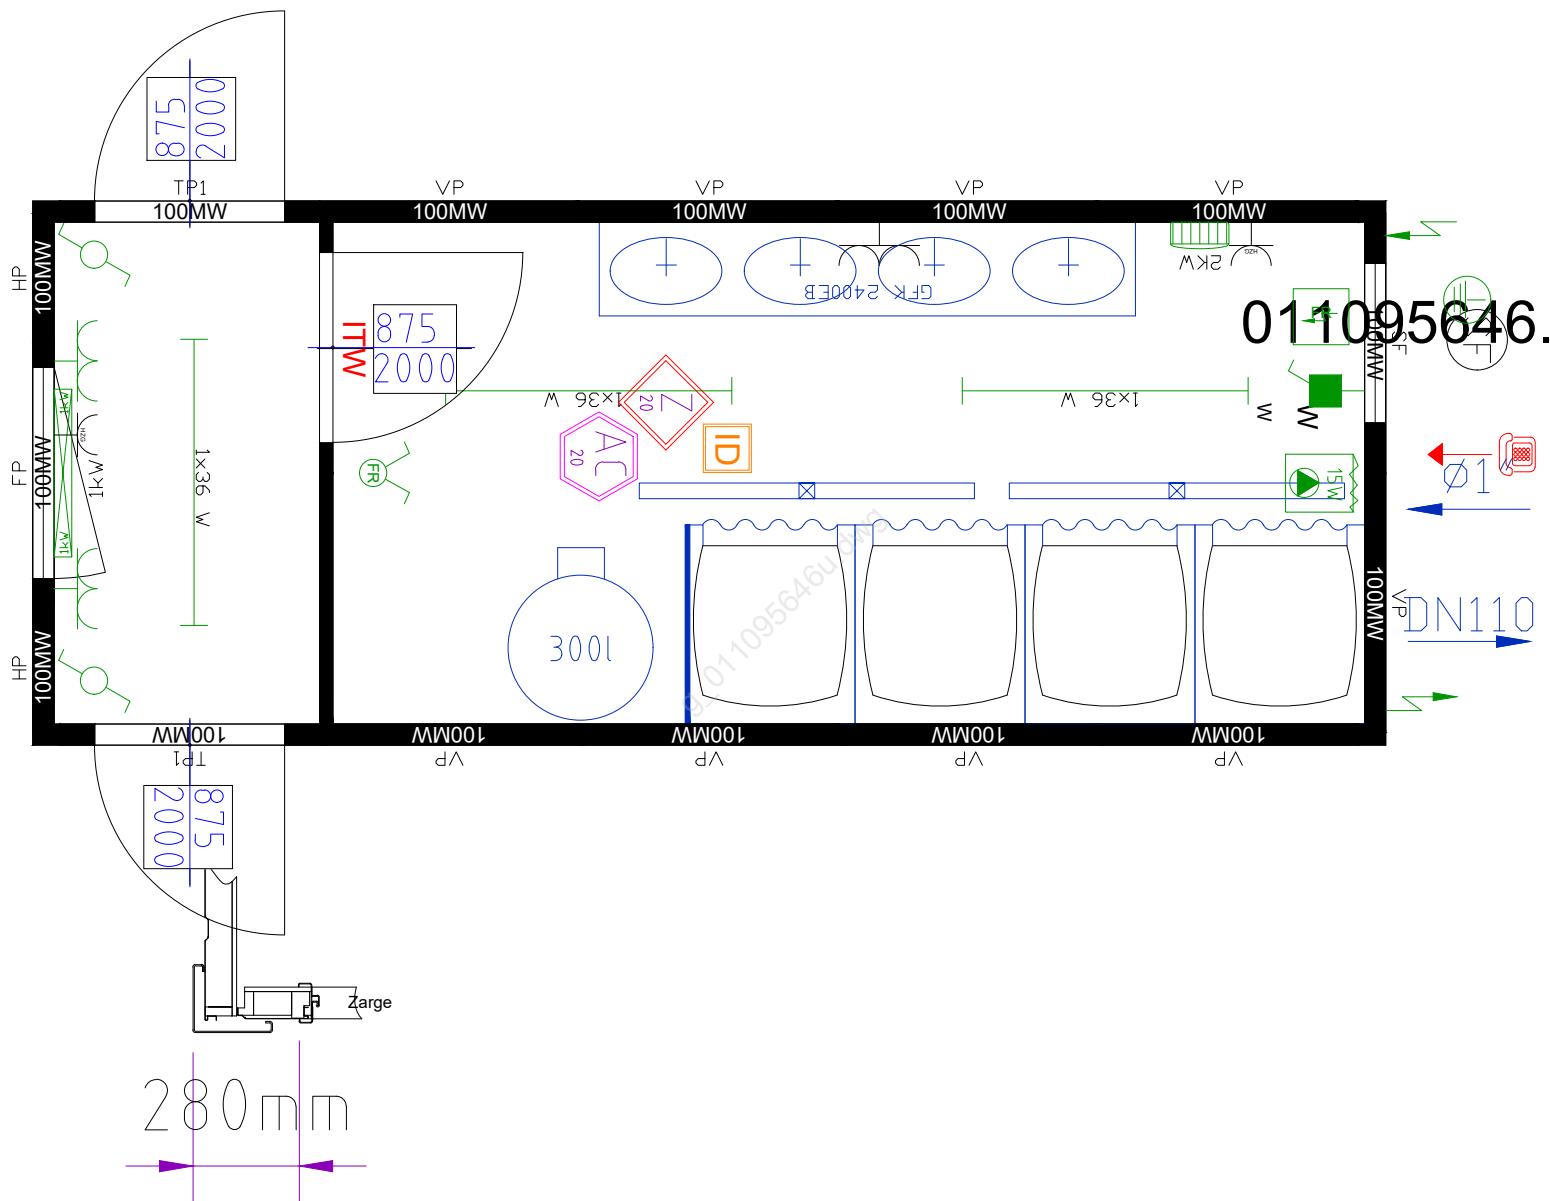

g\_011095646u.dwg

CONTAINEX

L1  
17.06.2025 13:26:04

g\_011095646u.dwg