

USED

Containeranlage bestehend aus :
Container: 1x20'
Rauminnenhöhe: 2540 mm
Lackierung: R: RAL 5010 P:RAL 5010

Elektrik: VDE (400V/32A/5-polig)


Innendekor: weiß

Fensterparapethöhe: 1030mm

Staplertaschenabstand: 1660mm
zementgebundene Bodenspanplatten

Bodenisolierung: 100mm Mineralwolle
Wanddämmung: 60mm Mineralwolle
Dachdämmung: 100mm Mineralwolle

g_011772344u.dwg

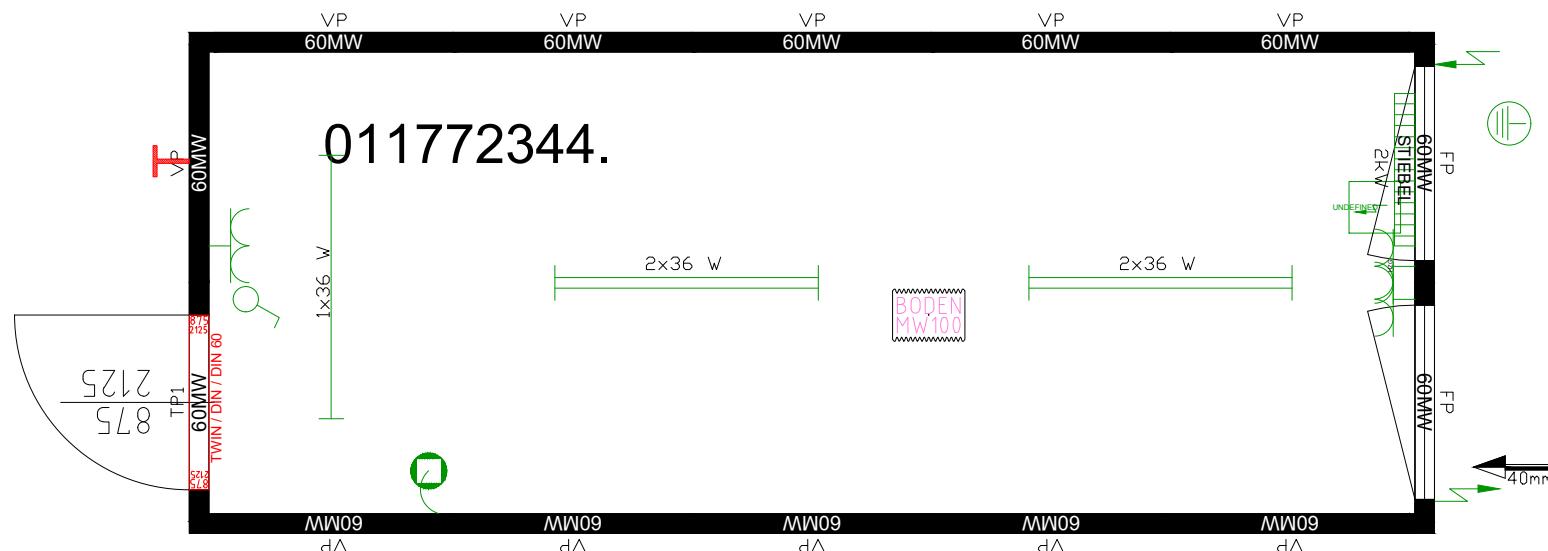

Twin-Zarge

CONTAINEX

Gezeichnet von:
Li
Gezeichnet am:
17.06.2025 13:34:29
Zeichnungs-Nr.:
g_011772344u.dwg

Bitte um Bestätigung
und Retournierung

Datum: Unterschrift, Firmenstempel