


USED

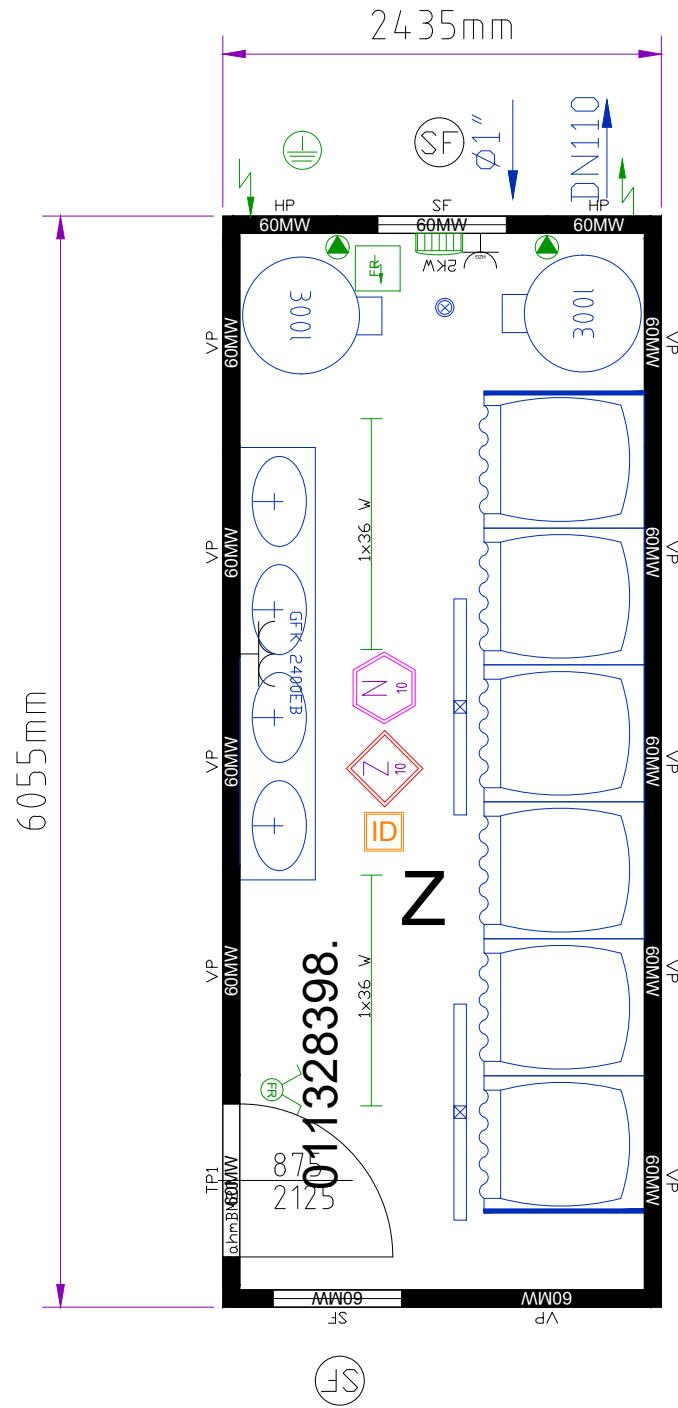

Containeranlage bestehend aus :

Container: 1x20'
Rauminnenhöhe: 2350 mm
Lackierung: RAL 5010

Elektrik: VDE (400V/32A/5-polig)

Innendekor: Eiche hell

zementgebundene Bodenspanplatten

PVC - Noppenbodenbelag - hochgezogen

Stahlblechausführung (komplett)

Z.... SA...Innendekor: weiß

X....Kabelausslass 3x2,5mm², 13-A mit 1, lfm. Überlänge

g_011328398.dwg

Gezeichnet von:
PT
Gezeichnet am:
24.03.2025 15:52:20
Zeichnungs-Nr.:
g_011328398.dwg

Bitte um Bestätigung
und Retournierung
Datum: Unterschrift, Firmenstempel

CONTAINEX