

USED

Containeranlage bestehend aus

Container: 1x20'

Rauminnenhöhe: 2350 mm

Lackierung: RAL 9002


Elektrik: VDE (400V/32A/5-polig)

Innendekor: weiß

ID Stahlblechausführung (komplett)

 zementgebundene Bodenspanplatten
 PVC - Noppenbodenbelag - hochgezogen

1

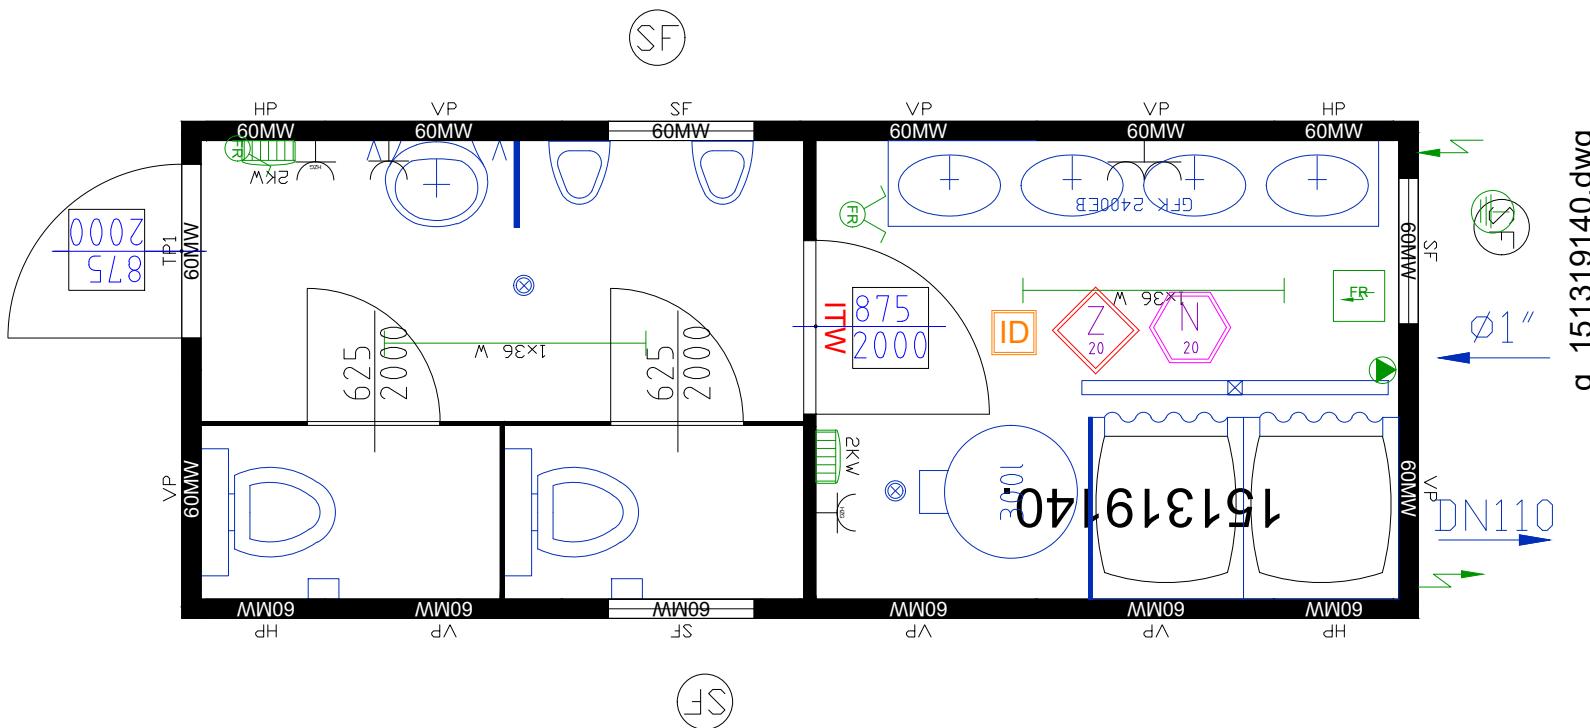

Gezeichnet von:
flo
Gezeichnet am:

Gezeichnet am:
11.04.2025 09:55:08

Bitte um Bestätigung
und Retournierung

Part 1: Motivation, Emotions, and