

Containeranlage bestehend aus :  
Container: 20'  
Rauminnenhöhe: 2350 mm  
Lackierung: R:RAL 5010 P:RAL 9010

Elektrik: VDE (400V/32A/5-polig)

Innendekor: weiß


 zementgebundene Bodenspanplatten

 PVC - Noppenbodenbelag - hochgezogen

 Stahlblechdurchführung (komplett)

PU-Paneele (60mm)

E...Einhandmischer  
inkl.Grohe Brausegarnitur ("HKL" Duschgarnitur)  
Druckreduzierventil inkl. Rückspülfilter

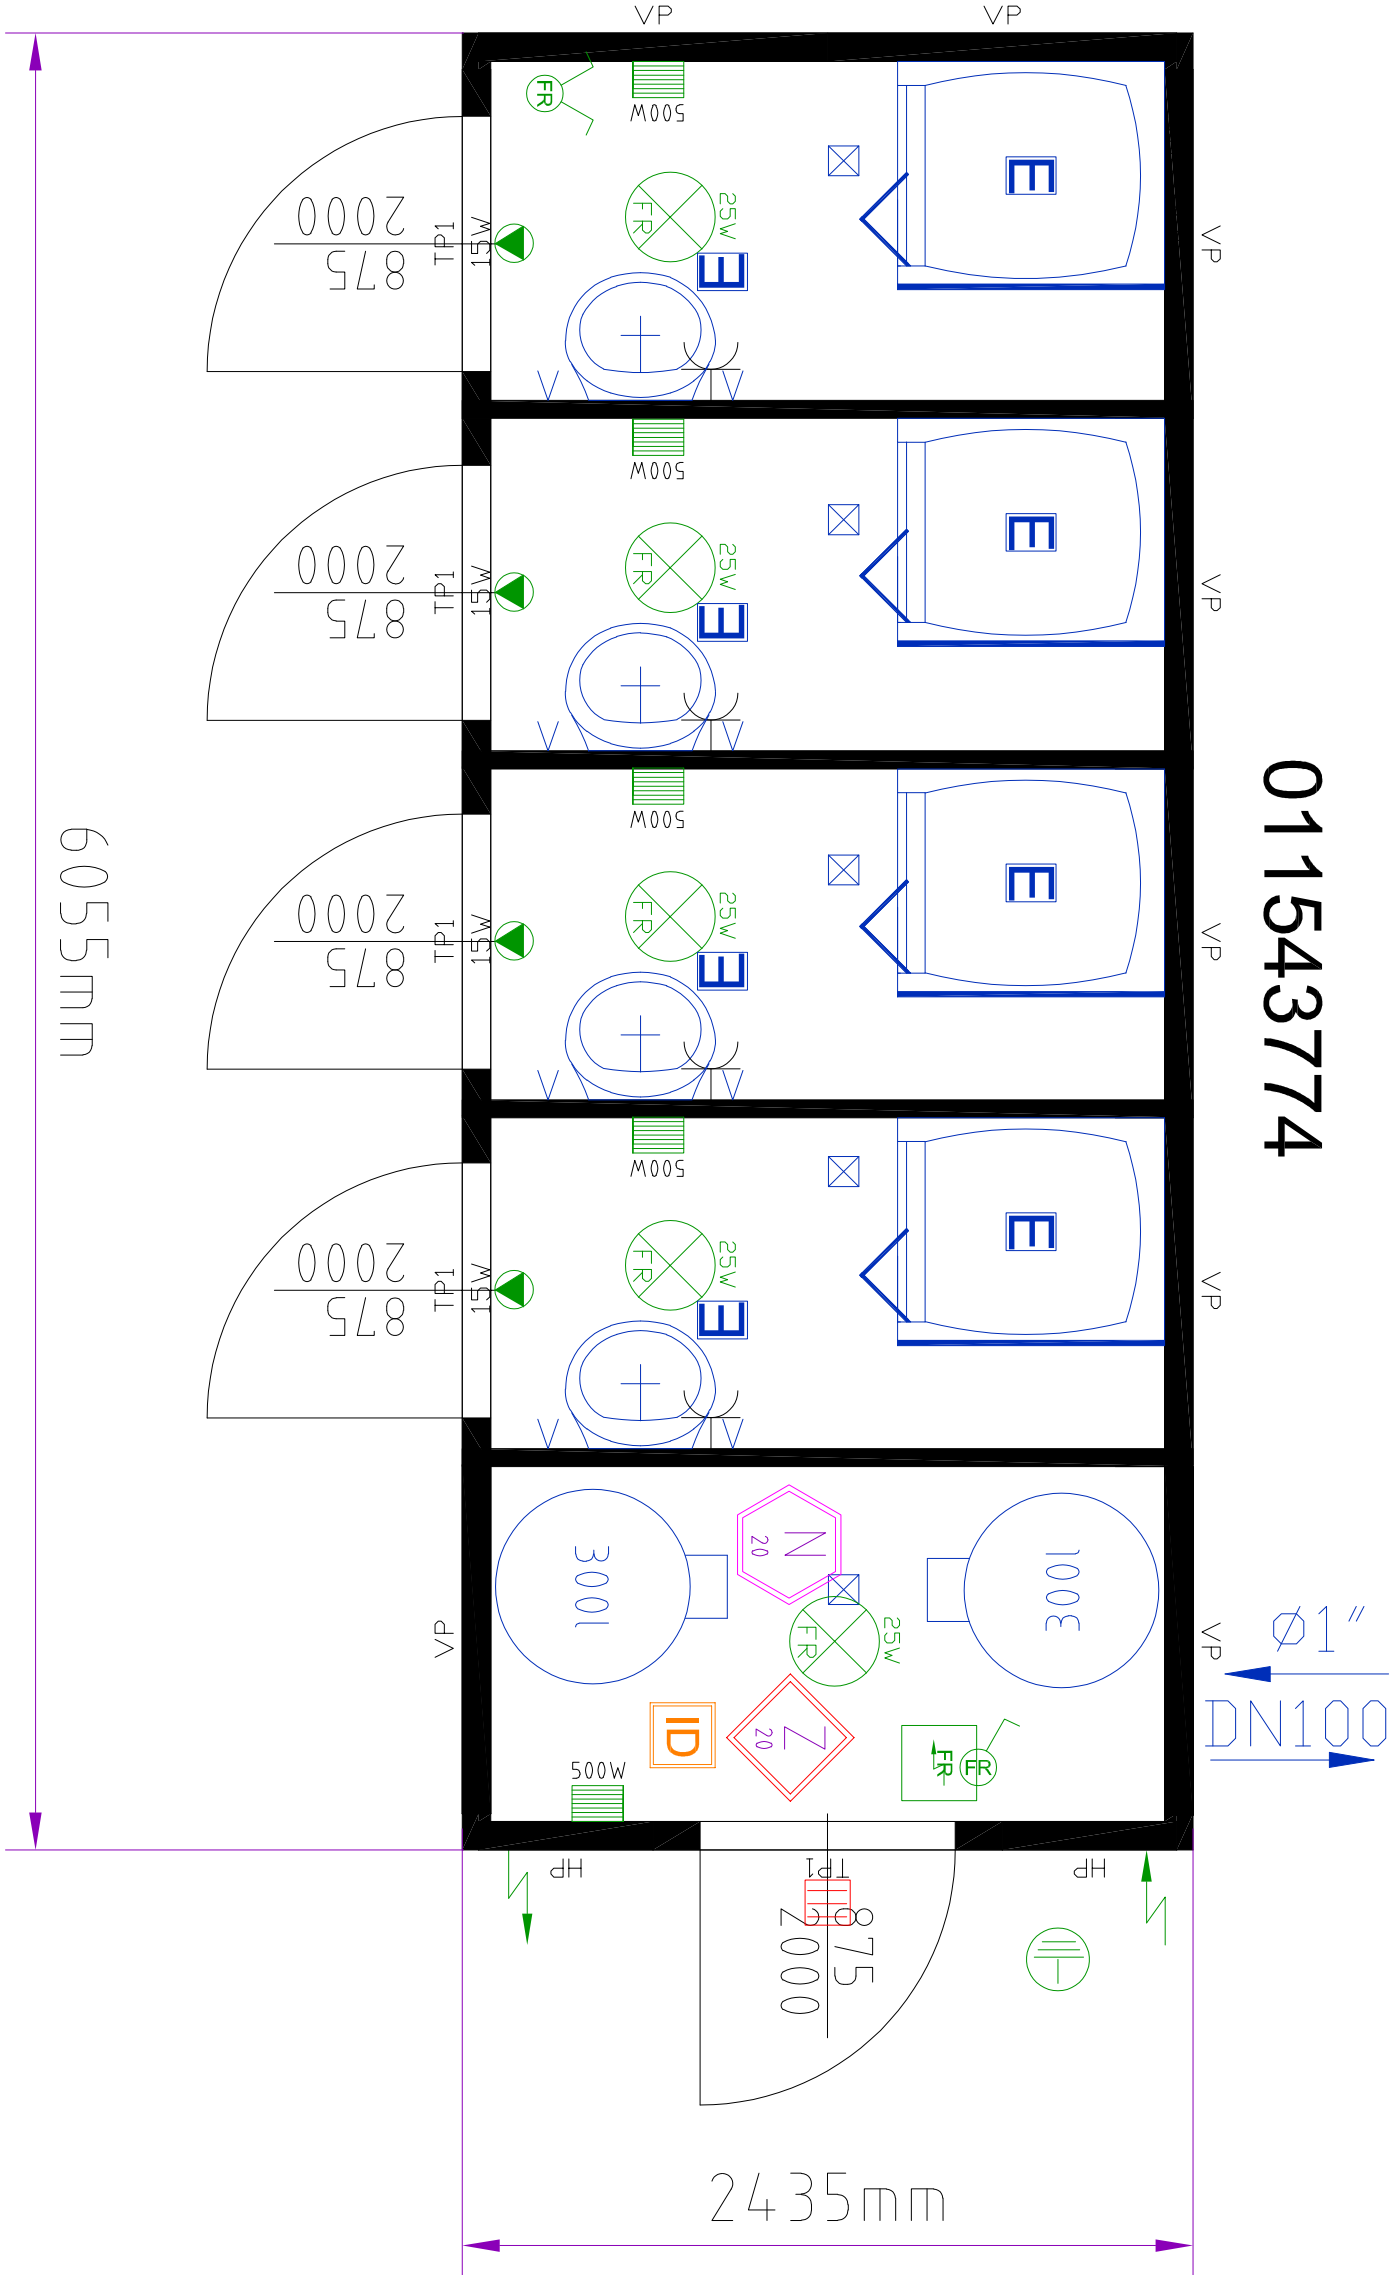

404399-004.dwg

CONTAINEX

|                                       |                                          |
|---------------------------------------|------------------------------------------|
| Gezeichnet von:<br>Zed                | Bitte um Bestätigung<br>und Retournerung |
| Gezeichnet am:<br>29.07.2025 11:45:32 |                                          |
| Zeichnungs-Nr.:<br>404399-004.dwg     | Datum:<br>Unterschrift, Firmenstempel    |