Es kann zu Abweichungen bei den technischen Ausführungen bzw. Einbauten kommen.

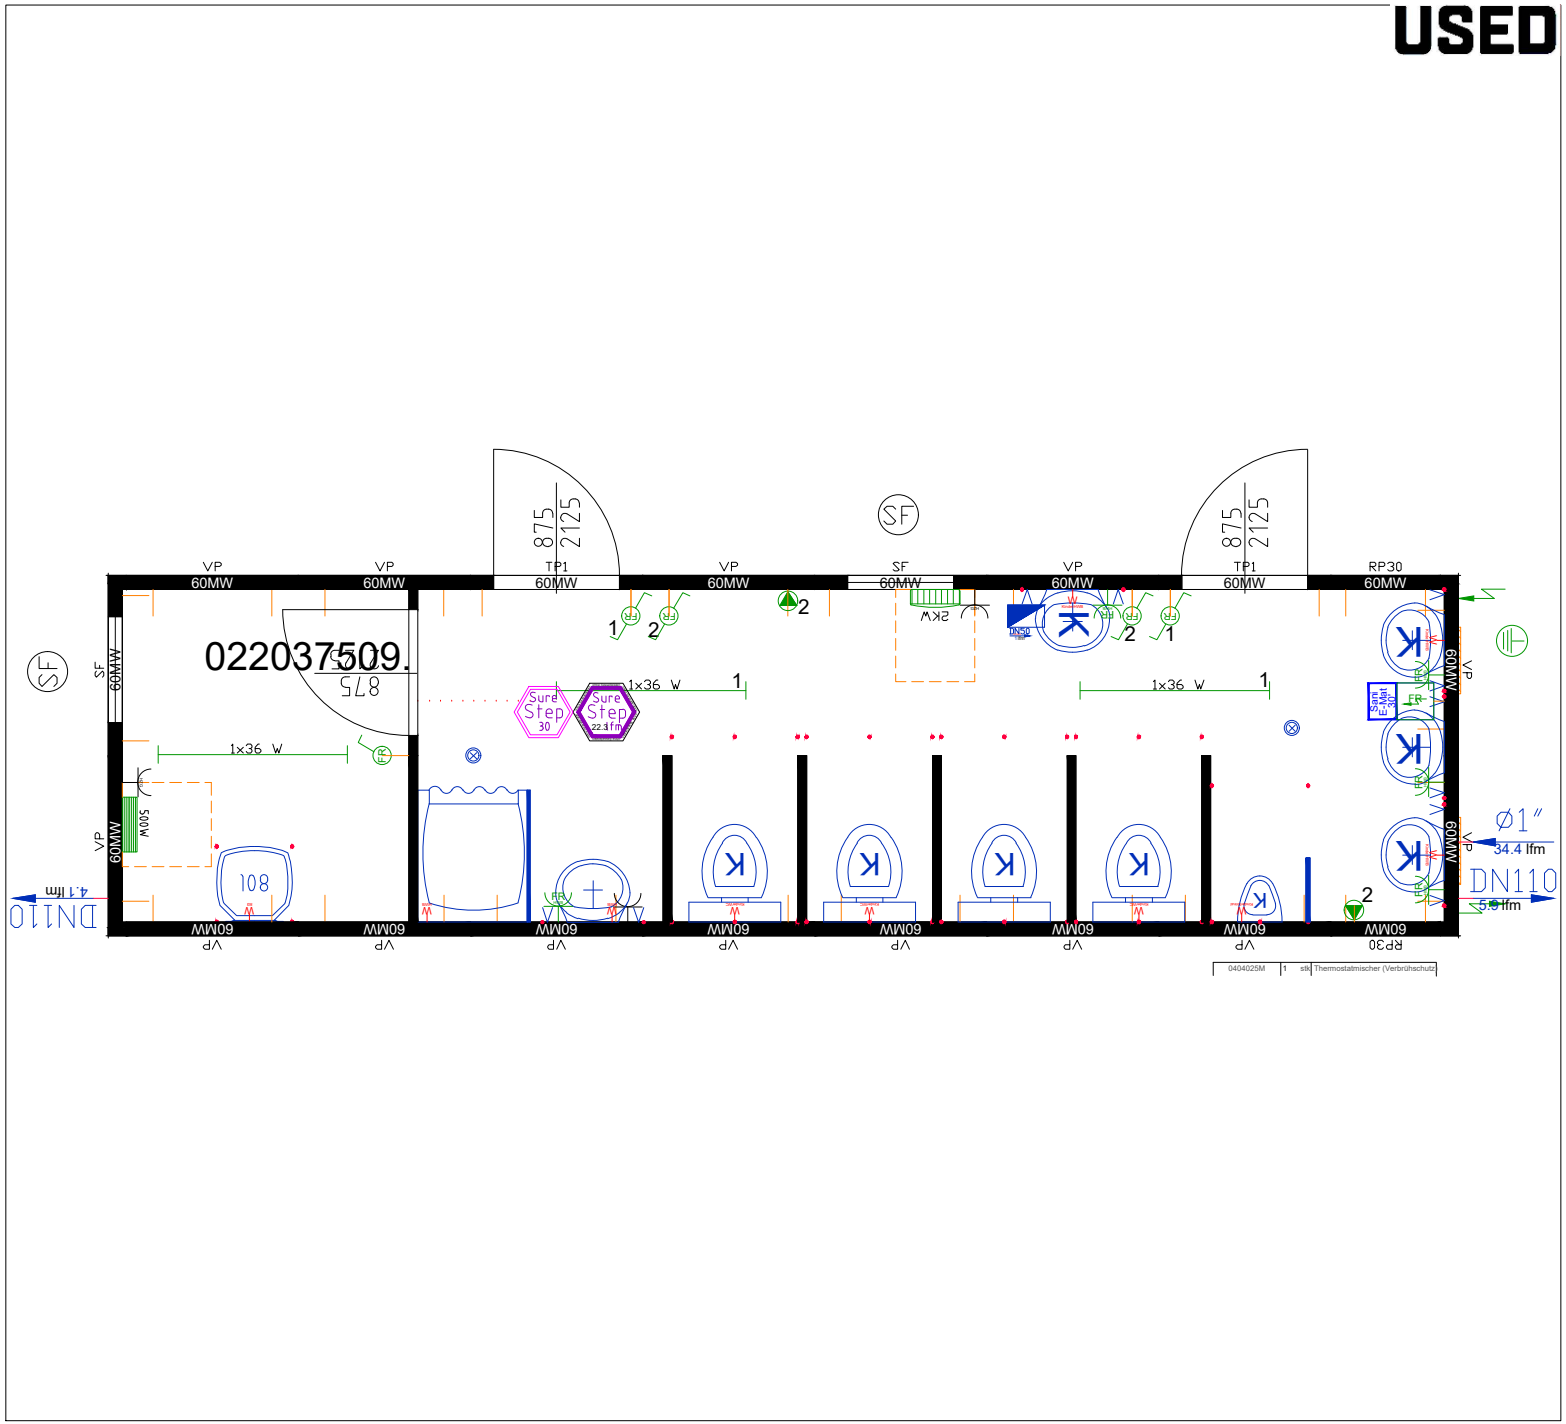

g_022037509.dwg

Containeranlage bestehend aus :

Container: 1x30'
Rauminnenhöhe: 2340 mm
Lackierung: R: RAL 7035 P: RAL 7035

Allgemein

Innendekor: weiß

Elektrik

Elektrik: VDE (400V/32A/5-polig)

Bodengruppe

ohne Staplertaschen
Bodendämmung: 60mm Mineralwolle
zementgebundene Bodenspanplatten
Surestep Bodenbelag - hochgezogen

Dachgruppe

Dachdämmung: 100mm Mineralwolle

Paneele

Wanddämmung: 60mm Mineralwolle

Fenster

Fenster mit Gasfüllung

Sanitär

Thermostatmischer für Warmwasserleitung (Verbrühschutz)

Kinder

K....Kindergerechte Ausführung
Kindergerechtes HWB: Höhe 600mm über FOK
Kindergerechter Spiegel: Unterkantehöhe 800 über FOK (wird 200mm über dem HWB montiert)
Kindergerechte WC: Höhe 350 über FOK mit WC-Deckel

CONTAINEX

Gezeichnet von:
Nagy
Gezeichnet am:
17.12.2024 13:50:27

Zeichnungs-Nr.:
g_022037509.dwg

Bitte um Bestätigung und Retournierung

Datum

Unterschrift, Firmenstempel