

USED

Containeranlage bestehend aus :
Container: 1x20'
Rauminnenhöhe: 2540 mm
Lackierung: RAL 5010

Elektrik: VDE (400V/32A/5-polig)

Innendekor: weiß

 Stahlblechausführung (komplett)


 zementgebundene Bodenspanplatten

 PVC - Noppenbodenbelag - hochgezogen

E... Einhandmischer
Neutralisiert

Druckreduzierventil 1" inkl. Rückspülfilter

g_011546329u.dwg

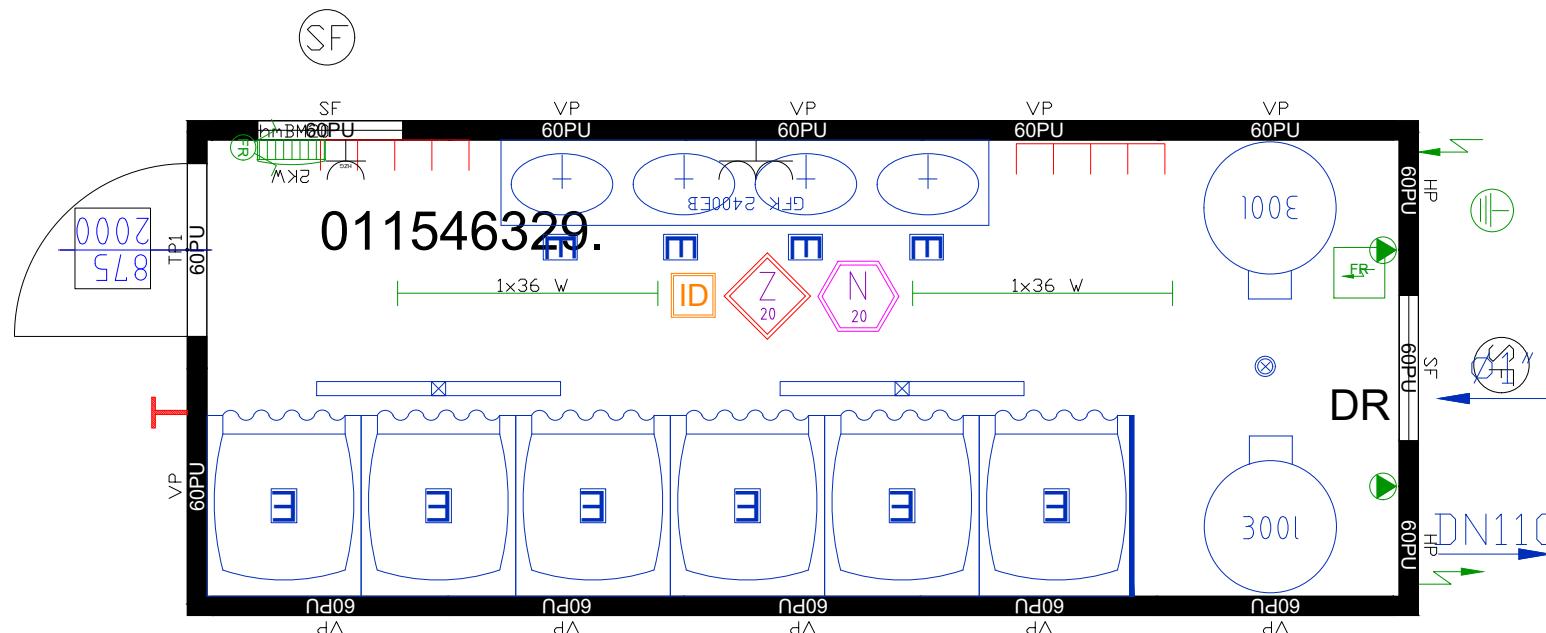

 **CONTAINEX**

Gezeichnet von:
Li
Gezeichnet am:
20.08.2025 11:26:43

Zeichnungs-Nr.:
g_011546329u.dwg

Bitte um Bestätigung
und Retournierung

Datum: Unterschrift, Firmenstempel