

**USED**

Containeranlage bestehend aus :  
Container: 1x20'  
Rauminnenhöhe: 2540 mm  
Lackierung: RAL 5010

Elektrik: VDE (400V/32A/5-polig)

Innendekor: Eiche hell


X.... Aufkleber CONTAINERNUMMER am Dachrahmen

[Z] zementgebundene Bodenspanplatten

Alle Kabel in voller Länge  
inkl. elektrische Steckverbindung

E1....Elektrovorbereitung für Miniküche  
lt. Skizze (2Stk. Steckdosen)

S1....Verrohrung bis Punkt "S1" für Miniküche vorbereiten  
Zulauf 1/2" und Ablauf DN50

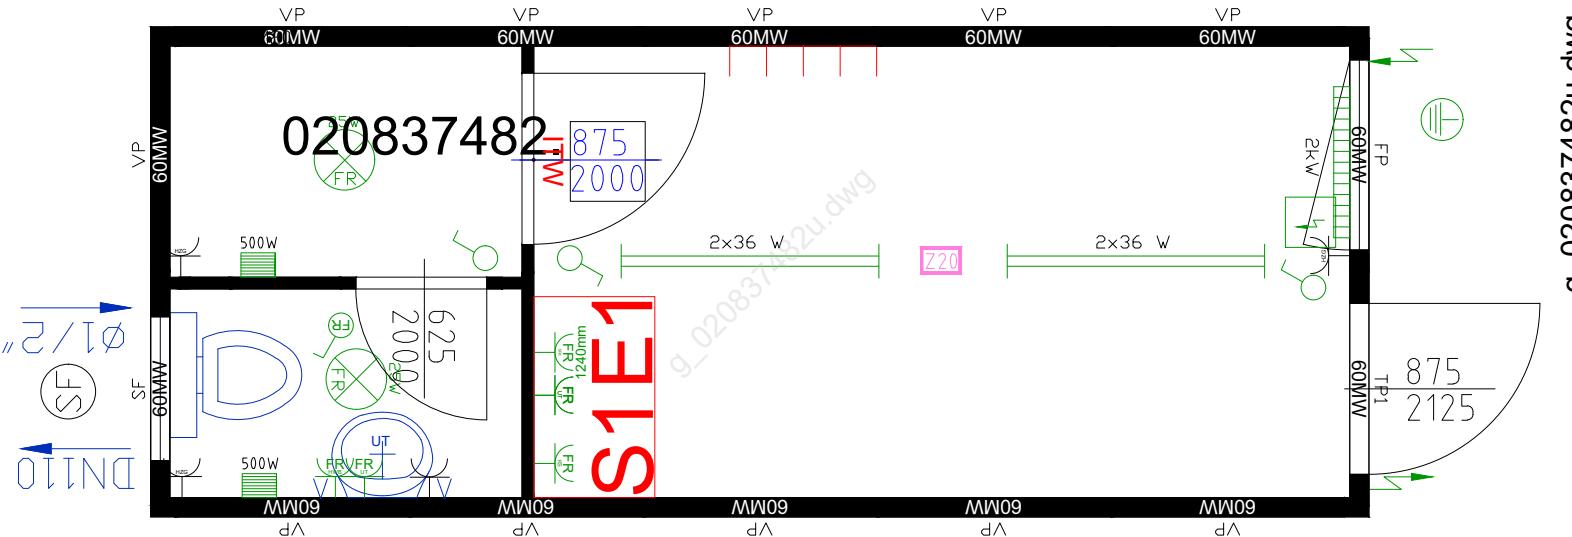

g\_020837482u.dwg

 **CONTAINEX**

Gezeichnet von:  
Li  
Gezeichnet am:  
20.08.2025 10:32:42  
Zeichnungs-Nr.:  
g\_020837482u.dwg

Bitte um Bestätigung  
und Retournierung

Datum: Unterschrift, Firmenstempel